


# PLAN DE VENTE ET DE BORNAGE - LOT 1

PROPRIETE DE LA SNC BELLE PIERRE 2

Plan de repérage

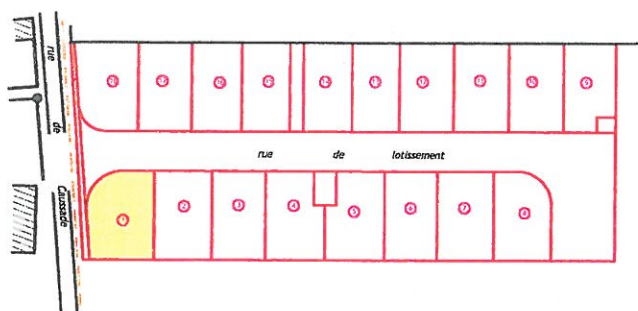


LOT vendu à \_\_\_\_\_

Désignation cadastrale

Section : AE  
 Numéro : 140-149  
 Superficie : 394 m<sup>2</sup>

Périmètre de propriété défini par la polygone de sommets N° 101-102-103-104-106

axiap  
 Société d'expertise sur l'ingénierie et l'aménagement des parcelles  
 Grégory DELCROS - Géomètre Expert  
 18 rue du Mas de Bories - 81 000 Albi  
 Tel. 05 - 63 - 38 - 31 - 04  
 g.delcros@axiap.fr

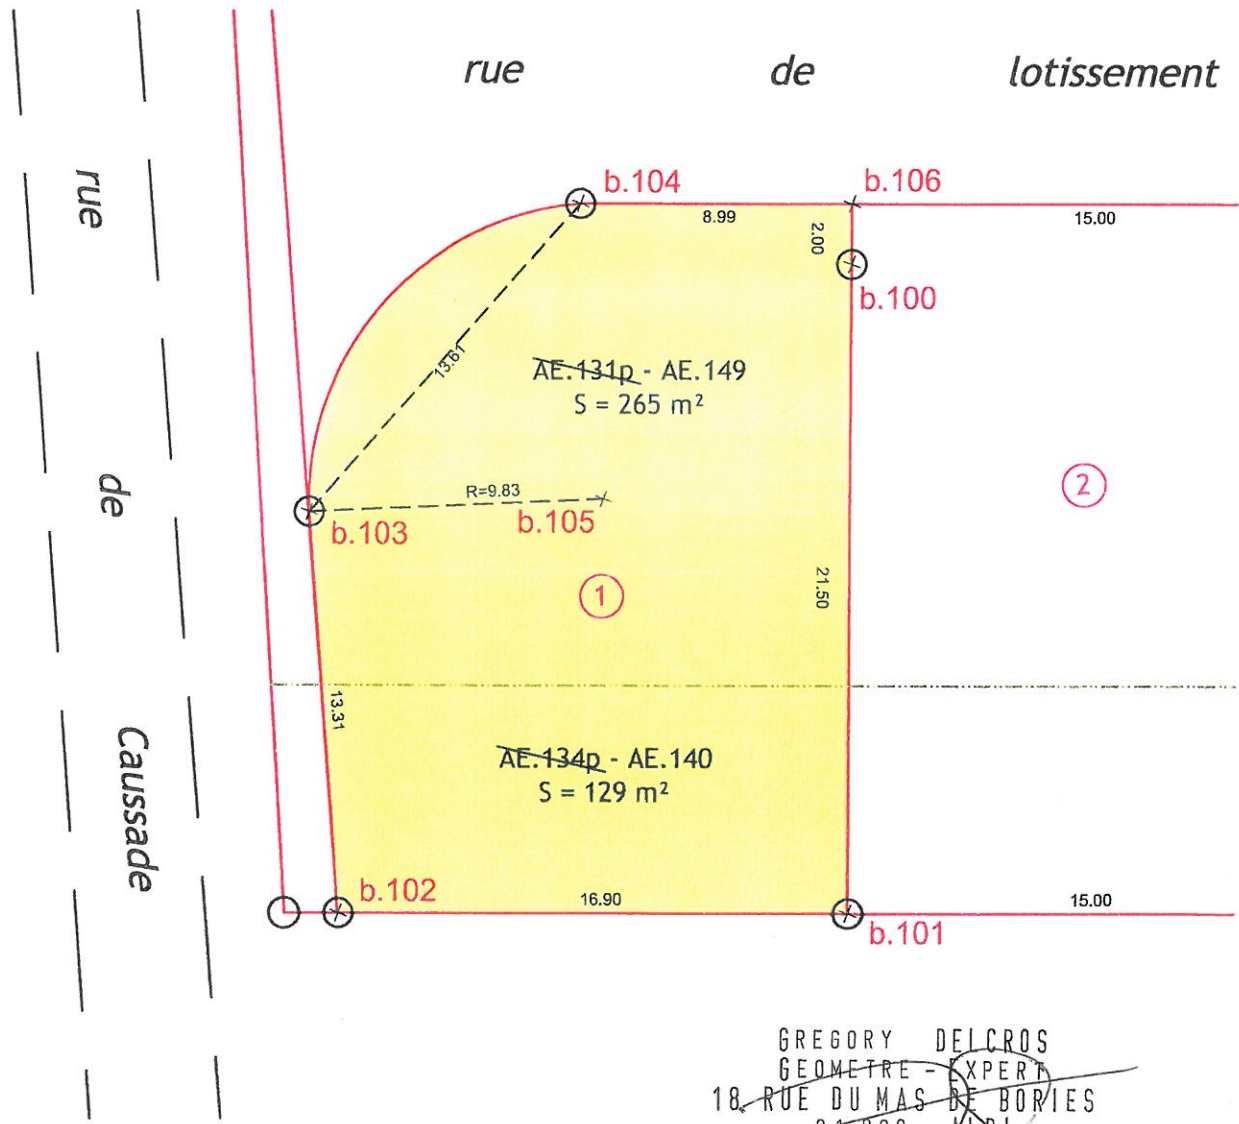

GREGORY DELCROS  
 GEOMETRE - EXPERT  
 18, RUE DU MAS DE BORIES  
 81 000 ALBI  
 05 63 38 31 04  
 G.DELCROS@AXIAP.FR

ECHELLE  
 1/250

dressé le 02/05/12  
 N° dossier 2009-043

- Borne
- Limite lot
- Application cadastrale (figuratif et sans valeur juridique)