


PLAN DE VENTE ET DE BORNAGE - LOT 10

PROPRIETE DE LA SNC BELLE PIERRE 2

axiap

Grégory DELCROS - Géomètre Expert
18 rue du Mas de Bories - 81 000 Albi
Tel. 05 - 63 - 38 - 31 - 04
g.delcros@axiap.fr

Plan de repérage

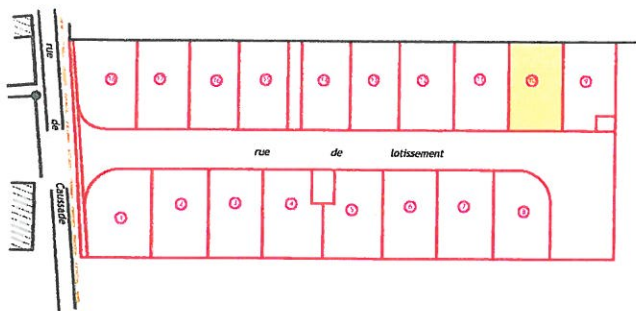


LOT vendu à _____

Désignation cadastrale

Section : AE
Numéro : 161
Superficie : 341 m²

Périmètre de propriété défini par la
polygone de sommets
N° 134-132-137-135

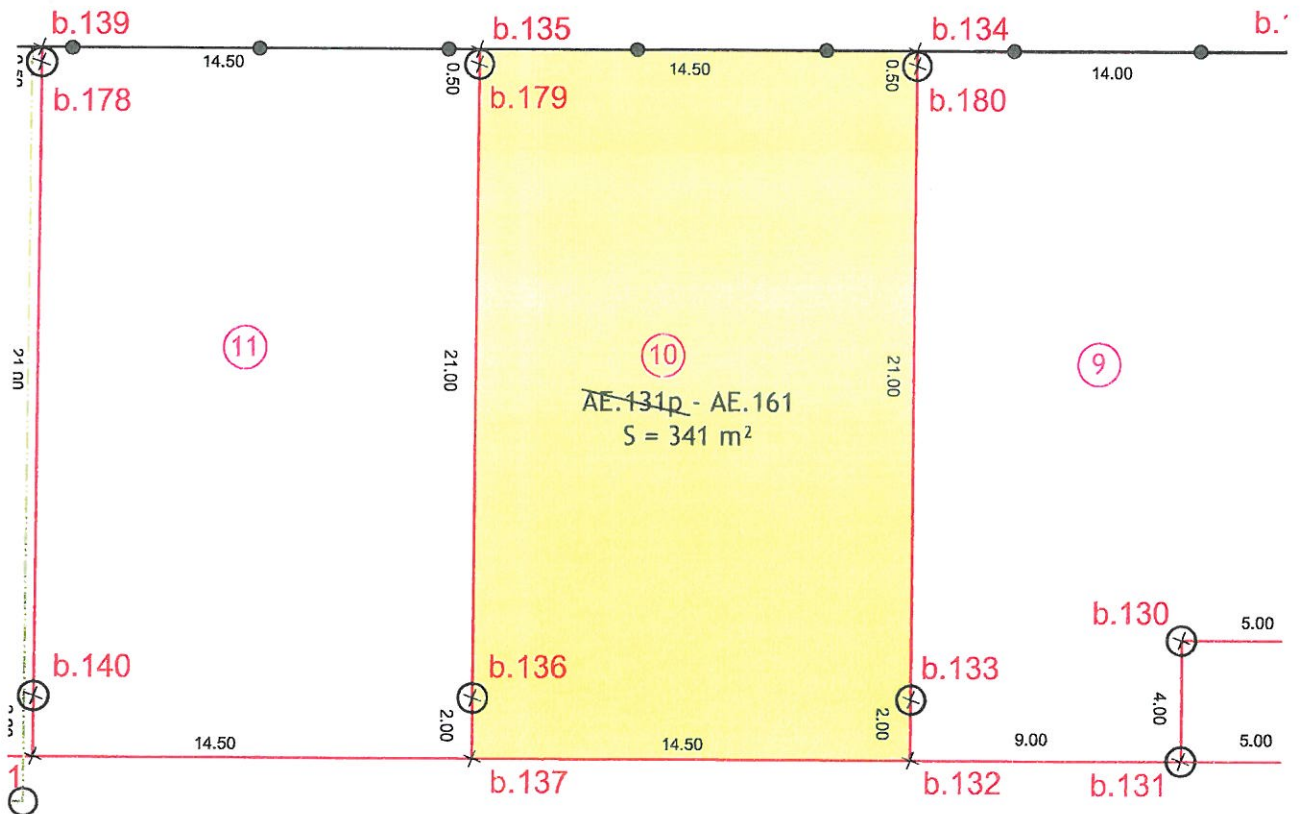

rue de lotissement

GREGORY DELCROS
GEOMETRE - EXPERT
18, RUE DU MAS DE BORIES
81 000 ALBI
05 63 38 31 04
G.DELCROS@AXIAP.FR

ECHELLE
1/250

dressé le 02/05/12

N° dossier 2009-043

○ Borne

— Limite lot

- - - Application cadastrale (figuratif et sans valeur juridique)