


PLAN DE VENTE ET DE BORNAGE - LOT 11

PROPRIETE DE LA SNC BELLE PIERRE 2

axiap
société coopérative d'investissement et d'aménagement des parcelles

Grégory DELCROS - Géomètre Expert
18 rue du Mas de Bories - 81 000 Albi
Tel. 05 - 63 - 38 - 31 - 04
g.delcros@axiap.fr

Plan de repérage

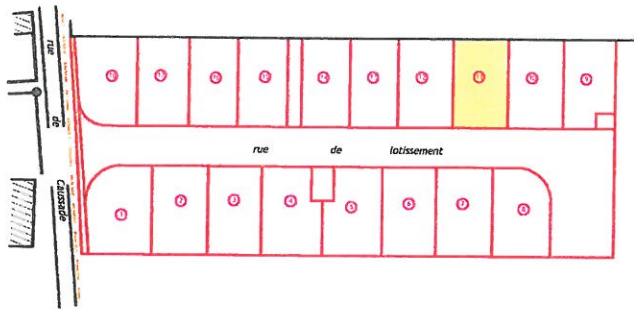


LOT vendu à _____

Désignation cadastrale

Section : AE
Numéro : 162
Superficie : 341 m²

Périmètre de propriété défini par la polygone de sommets N° 135-137-141-139

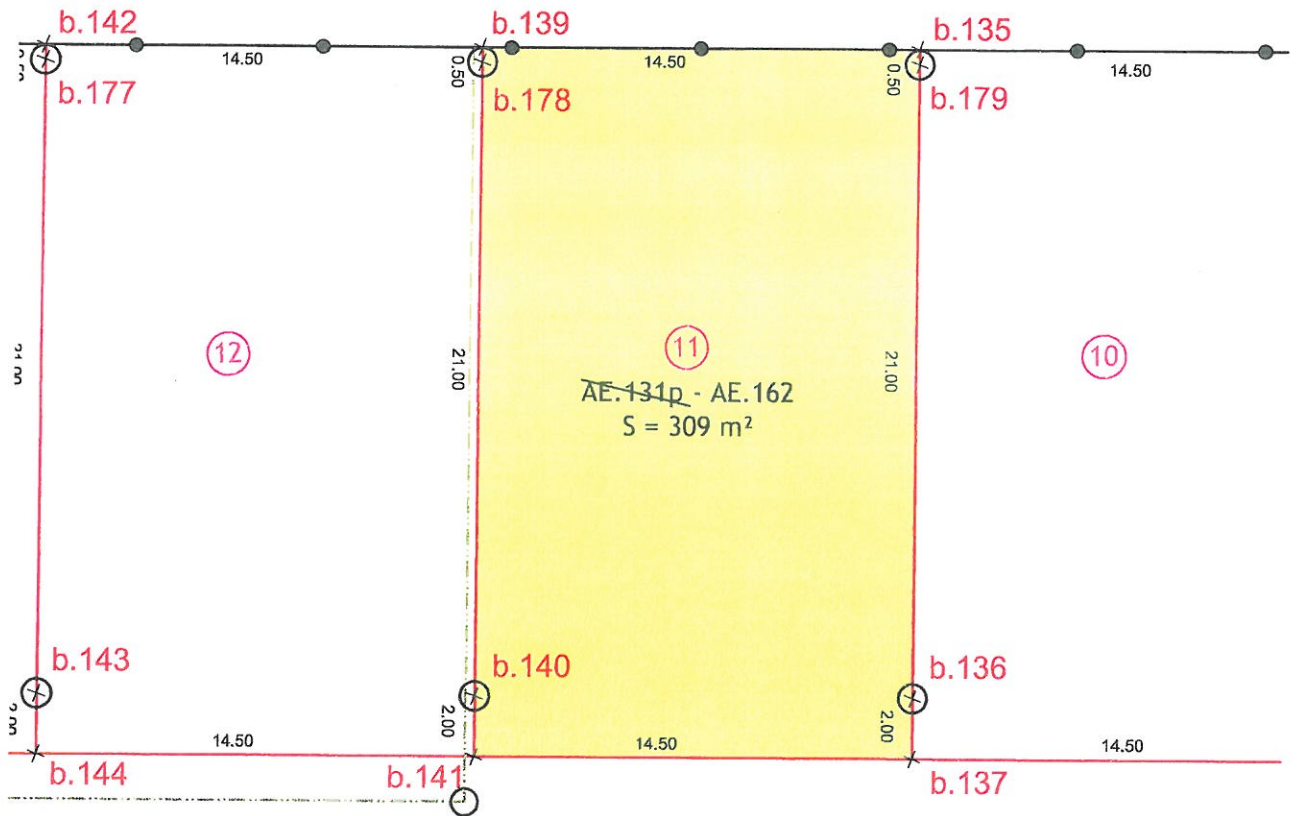

rue de l

GREGORY DELCROS
GEOMETRE - EXPERT
18 RUE DUMAS DE BORIES
81 000 ALBI
05 63 38 31 04
G.DELCROS@AXIAP.FR

ECHELLE

1/250

dressé le 02/05/12

N° dossier 2009-043



Borne



Limite lot



Application cadastrale (figuratif et sans valeur juridique)