


PLAN DE VENTE ET DE BORNAGE - LOT 12

PROPRIETE DE LA SNC BELLE PIERRE 2

axiap
AGENCE D'INTERMEDIATION ET D'INFORMATION
et d'assistance technique des particuliers

Grégory DELCROS - Géomètre Expert
 18 rue du Mas de Bories - 81 000 Albi
 Tel. 05 - 63 - 38 - 31 - 04
 g.delcros@axiap.fr

Plan de repérage

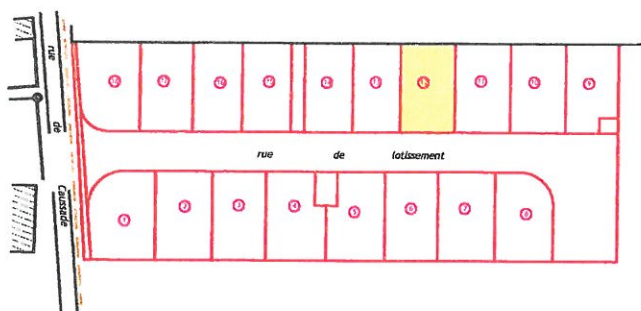


LOT vendu à _____

Désignation cadastrale

Section : AE
 Numéro : 163-166
 Superficie : 341 m²

Périmètre de propriété défini par la
 polygone de sommets
 N° 144-142-139-141

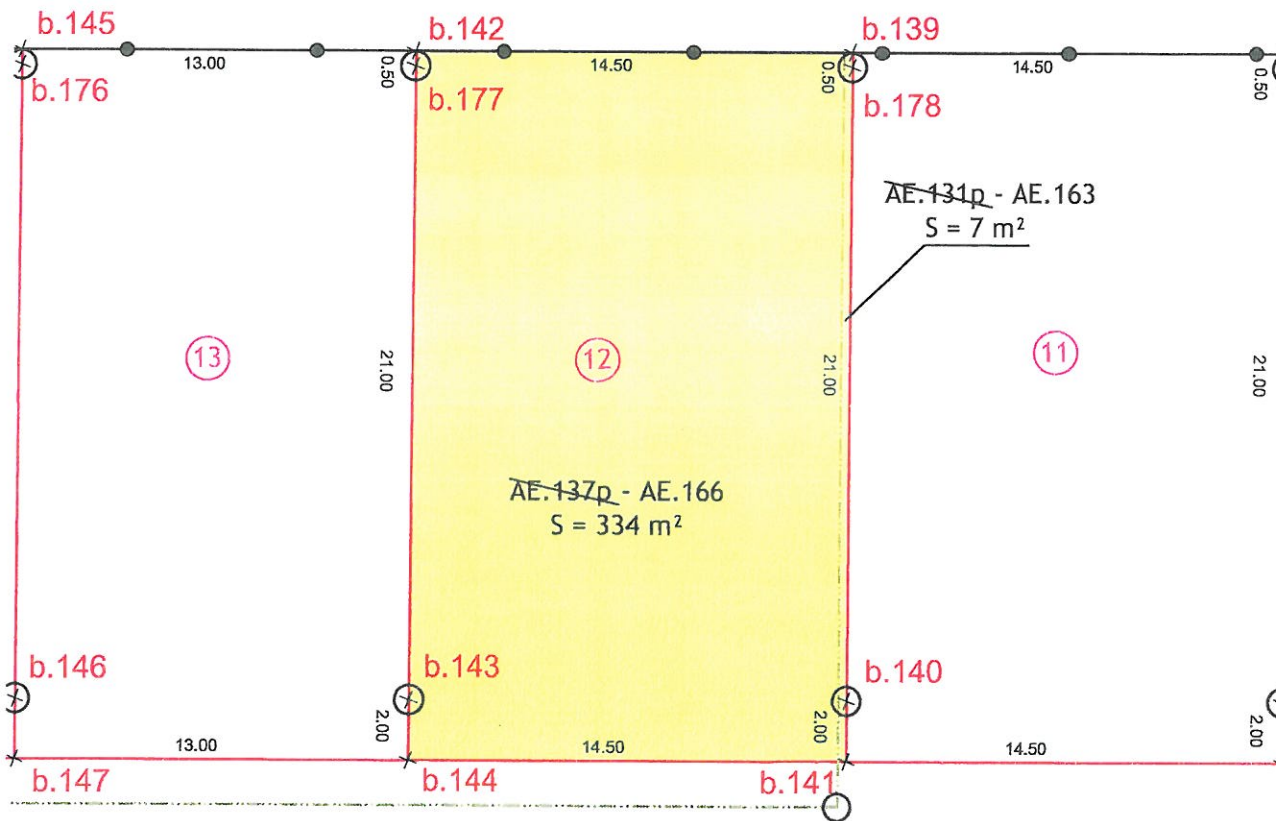

rue

GREGORY DELCROS
 GEOMETRE EXPERT
 18 RUE DU MAS DE BORIES
 81 000 ALBI
 05 63 38 31 04
 G.DELCROS@AXIAP.FR

ECHELLE
1/250

dressé le 02/05/12
 N° dossier 2009-043

- Borne
- Limite lot
- Application cadastrale (figuratif et sans valeur juridique)