


# PLAN DE VENTE ET DE BORNAGE - LOT 18

PROPRIETE DE LA SNC BELLE PIERRE 2

**axiap**  
 AXIAP GEOMETRE SUR ET ENCADREMENT DES PARCELLES  
 GREGORY DELCROS - GEOMETRE EXPERT  
 18 RUE DU MAS DE BORIES - 81 000 ALBI  
 TEL. 05 - 63 - 38 - 31 - 04  
 g.delcros@axiap.fr

Plan de repérage

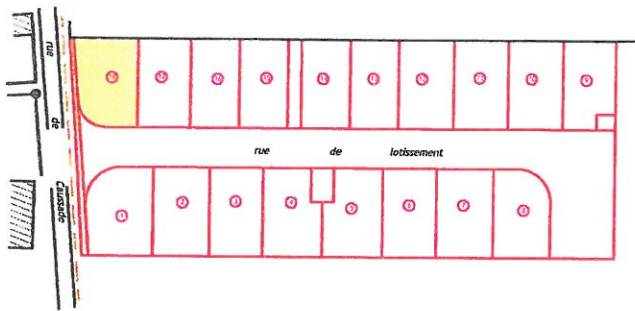


LOT vendu à \_\_\_\_\_

Désignation cadastrale

Section : AE  
 Numéro : 172  
 Superficie : 372 m<sup>2</sup>

Périmètre de propriété défini par la  
 polygone de sommets  
 N° 162-160-163-164-165

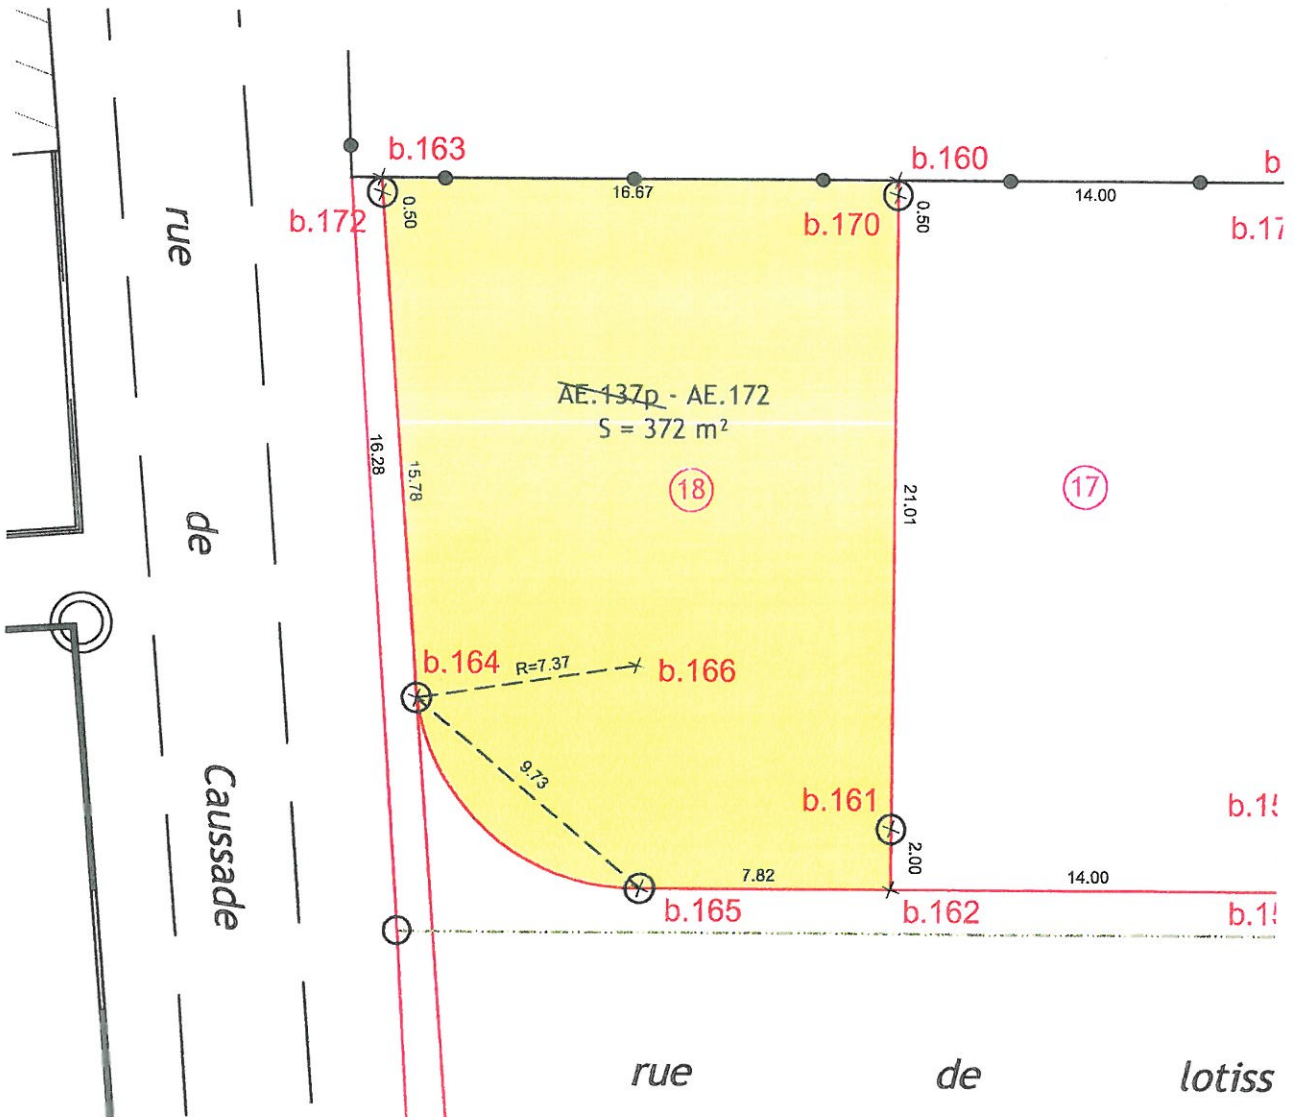

ECHELLE  
1/250

dressé le 02/05/12

N° dossier 2009-043

○ Borne

— Limite lot

- - - Application cadastrale (figuratif et sans valeur juridique)

GREGORY DELCROS  
 GEOMETRE - EXPERT  
 18 RUE DU MAS DE BORIES  
 81 000 ALBI  
 05 63 38 31 04  
 G.DELCROS@AXIAP.FR