


PLAN DE VENTE ET DE BORNAGE - LOT 2

PROPRIETE DE LA SNC BELLE PIERRE 2

Plan de repérage

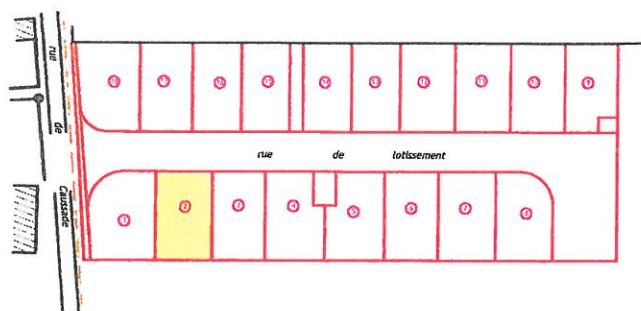

LOT vendu à _____


Désignation cadastrale

Section : AE
 Numéro : 141-150
 Superficie : 353 m²

Périmètre de propriété défini par la polygone de sommets N° 101-106-107-109

axiap
 Société d'Architecture sur l'Ingénierie et l'Aménagement des Parcelles
 Gregory DELCROS - Géomètre Expert
 18 rue du Mas de Bories - 81 000 Albi
 Tel. 05 - 63 - 38 - 31 - 04
 g.delcros@axiap.fr

rue de lotissement ru

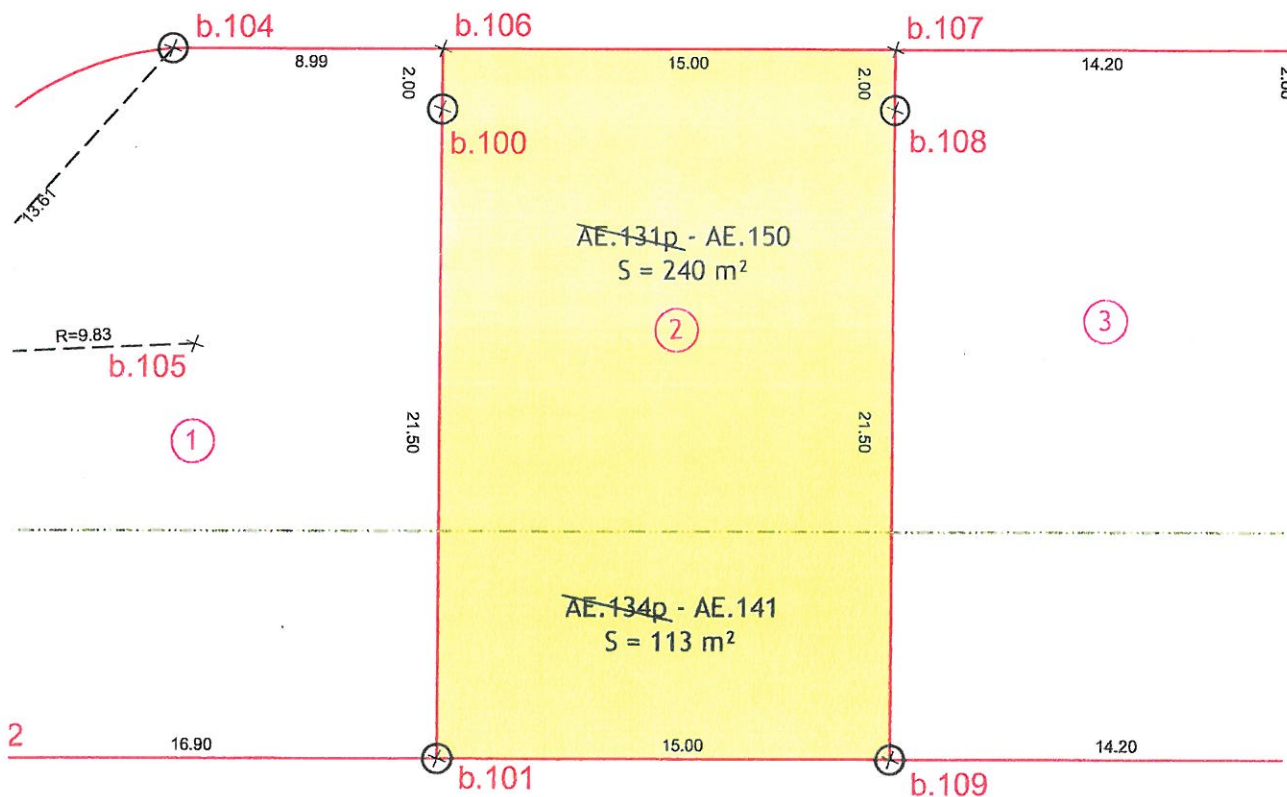

GREGORY DELCROS
 GEOMETRE - EXPERT
 18 RUE DU MAS DE BORIES
 81 000 ALBI
 05 63 38 31 04
 G.DELCROS@AXIAP.FR

ECHELLE
1/250

dressé le 02/05/12
 N° dossier 2009-043

- Borne
- Limite lot
- Application cadastrale (figuratif et sans valeur juridique)