

PLAN DE VENTE ET DE BORNAGE - LOT 9


PROPRIETE DE LA SNC BELLE PIERRE 2

axiap

Geometre - Expert
18 rue du Mas de Borries - 81 000 Albi
Tel. 05 - 63 - 38 - 31 - 04
g.delcros@axiap.fr

Grégory DELCROS - Géomètre Expert
18 rue du Mas de Borries - 81 000 Albi
Tel. 05 - 63 - 38 - 31 - 04
g.delcros@axiap.fr

Plan de repérage

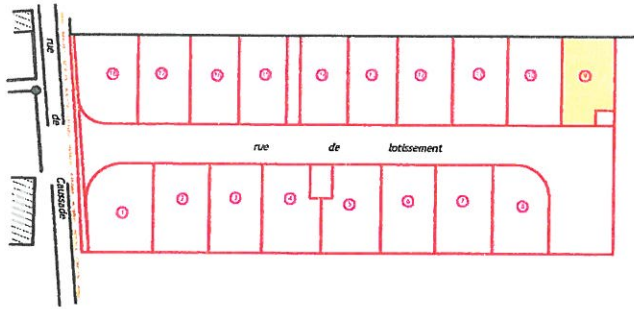


LOT vendu à _____

Désignation cadastrale

Section : AE
Numéro : 160
Superficie : 309 m²

Périmètre de propriété défini par la
polygone de sommets
N° 134-132-131-130-129-138

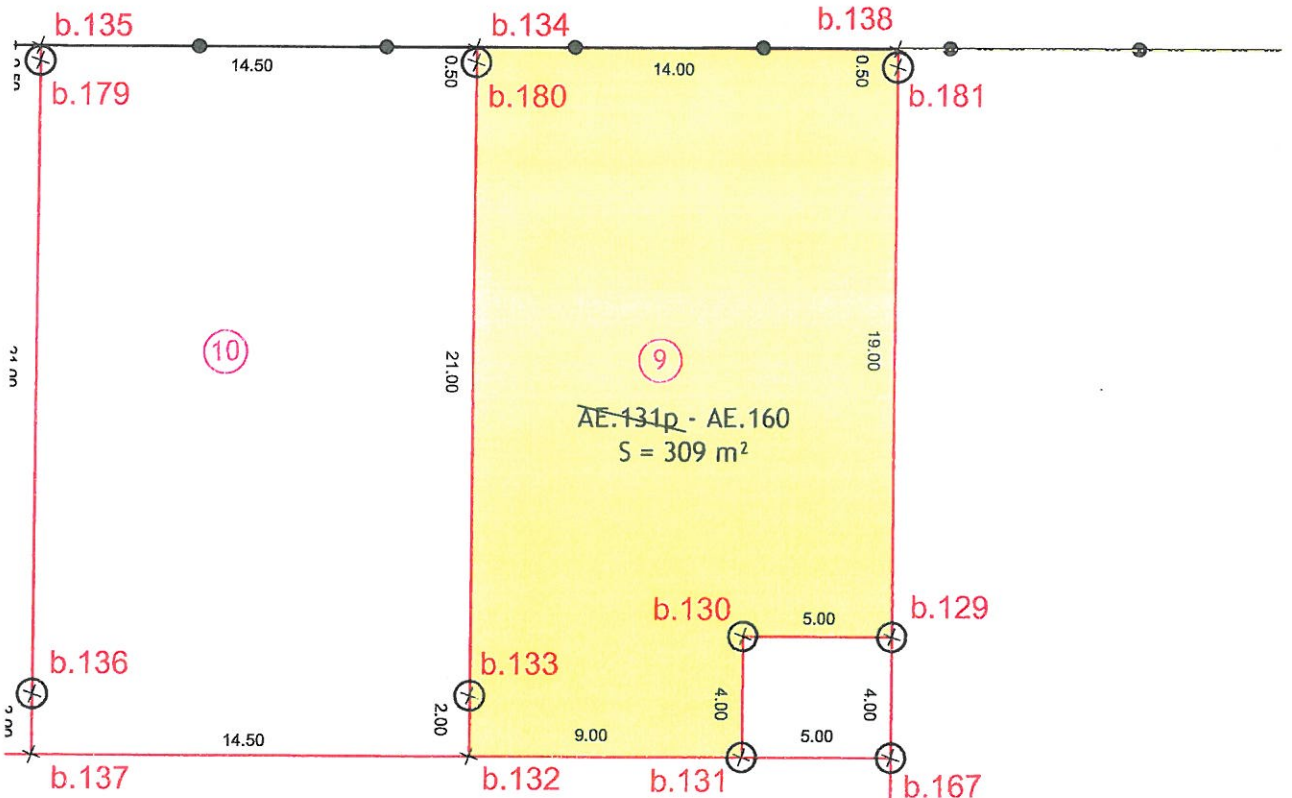

de lotissement

GREGORY DELCROS
GEOMETRE - EXPERT
18 RUE DU MAS DE BORRIES
81 000 ALBI
05 63 38 31 04
G.DELCROS@AXIAP.FR

ECHELLE

1/250

dressé le 02/05/12

N° dossier 2009-043

○ Borne

— Limite lot

--- Application cadastrale (figuratif et sans valeur juridique)