

PLAN DE NIVEAU D'ACCES R+3

MFR

10, rue de Paradis
75010 Paris
<http://www.mfr-architectes.com/>



LEGENDE							
LL	Lave-linge	C	Cuisson	PF	Porte fenêtre	PFC	Porte fenêtre coulissante
LV	Lave-vaisselle	GTL	Tableau électrique	F	Fenêtre	DH	Double Hauteur
R	Réfrigérateur		Faux-plafond/Soffite				



DATE : 22/06/17

INDICE : 04



MAITRE D'OUVRAGE
SCI HOME FAKTORY KALELITHOS
355 Résidence Vendémiaire
Immeuble le Bélem
34000 Montpellier
0467656412

Résidence HOME FAKTORY
Route des terrasses
34430 Saint Jean de Vedas

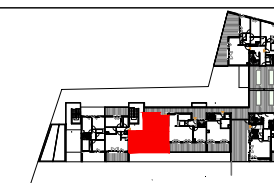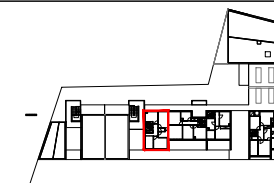



Etabli le			
Hall	Type	Niveau	Appartement
B	T4dx	R+3/R+4	B35

PLAN DE VENTE

SURFACES HABITABLES	
Entrée	3.90 m ²
Cuisine	12.40 m ²
Séjour	27.60 m ²
Cellier	0.60 m ²
Sde	5.60 m ²
Chambre 1	10.90 m ²
Chambre 2	10.60 m ²
Chambre 3	10.70 m ²
Sdb	4.00 m ²
WC	1.60 m ²
Dégagement	6.60 m ²
TOTAL SURFACES HABITABLES	94.50

SURFACES ANNEXES	
Terrasse	20.50 m ²
TOTAL SURFACES ANNEXES	20.50



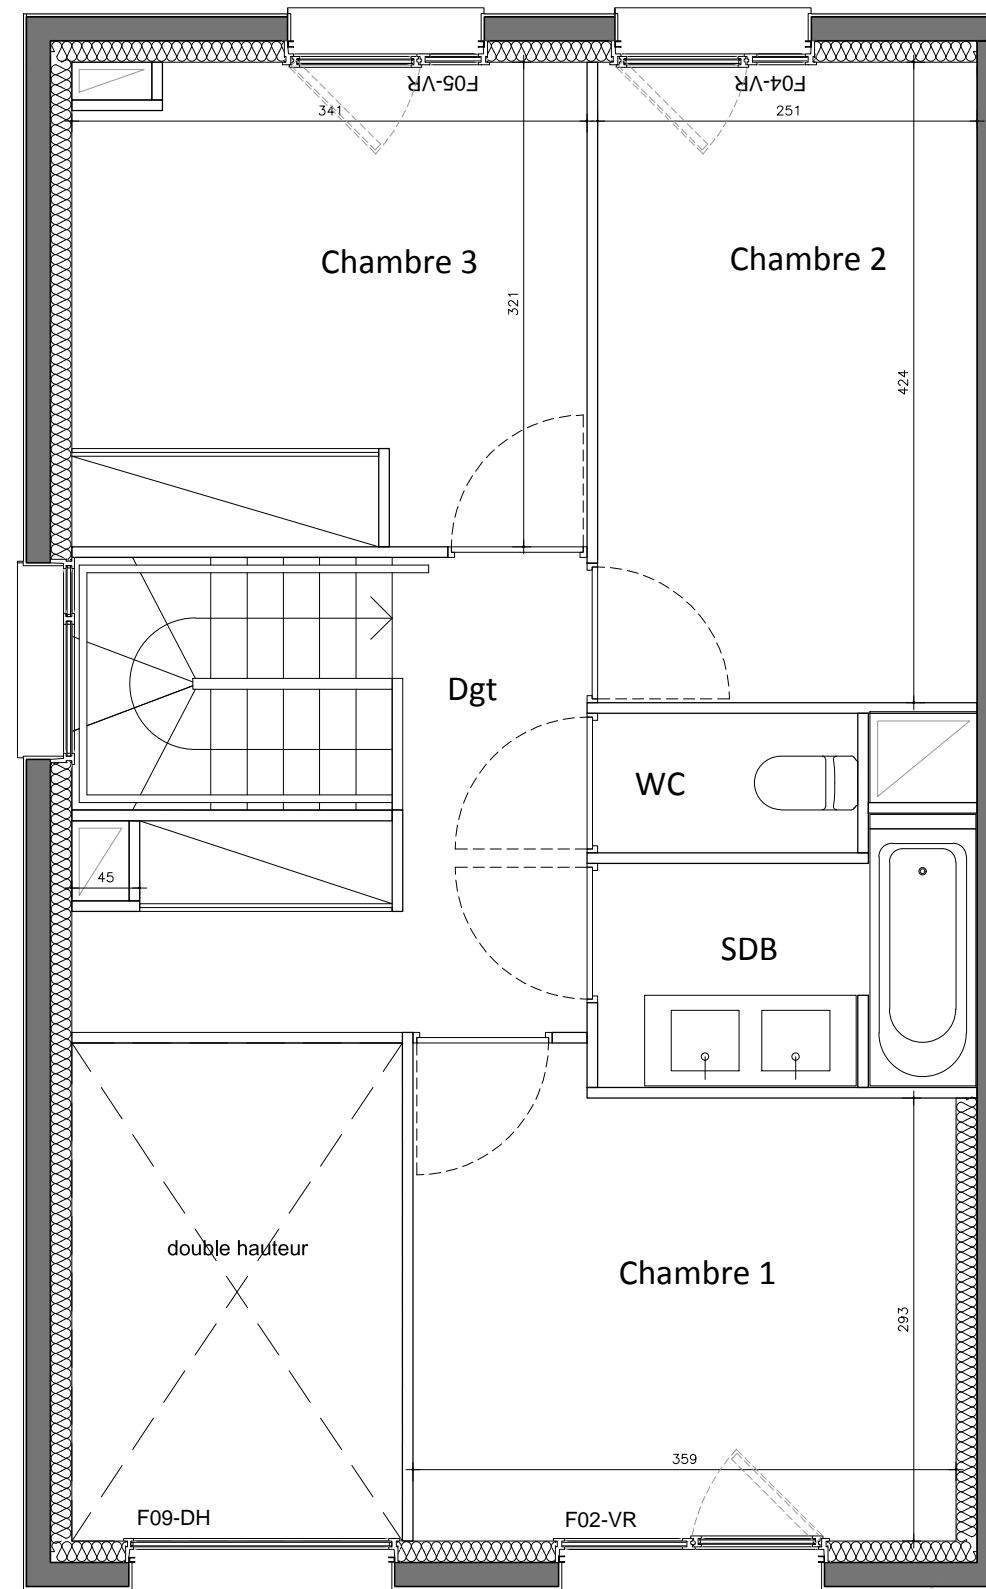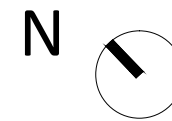

PLAN DE NIVEAU R+4

MFR

10, rue de Paradis
75010 Paris
<http://www.mfr-architectes.com/>



NOTA:
- En fonction des nécessités techniques et/ou de la réglementation, des modifications sont susceptibles d'être apportées à ce plan.
- Les surfaces et les côtes indiquées (dimensionnelles ou arithmétiques) sont soumises aux tolérances réglementaires.
- Les soffites, faux-plafonds, rampants, gaines sont susceptibles d'évoluer en situation, nombre et dimensions.
- Les canalisations, retombées, regards ne sont pas figurés.
- Les plantations figurants sur le plan de présentation du lot sont indicatives et pourront faire l'objet de modifications, aussi bien en nombre qu'en type.
- Des modifications mineures ou des aménagements de détails nécessaires pour des raisons d'ordre technique ou administratif pourront être reportés sur les plans.
- La surface habitable comprend les placards.
- Les emplacements machines sont en pointillés, mais les appareils ne sont pas fournis.
- La literie indiquée dans la chambre est à titre indicatif de la norme handicapée. La literie est non fournie.
- Le rectangle dans l'entrée et la salle de bain, les côtes de la chambre H, et les ronds sont représentés à titre indicatif pour respect de la norme handicapé.

LEGENDE							
LL	Lave-linge	C	Cuisson	PF	Porte fenêtre	PFC	Porte fenêtre coulissante
LV	Lave-vaisselle	GTL	Tableau électrique	F	Fenêtre	DH	Double Hauteur
R	Réfrigérateur		Faux-plafond/Soffite				



DATE : 22/06/17

INDICE : 04



MAITRE D'OUVRAGE
SCI HOME FAKTORY KALELITHOS
355 Résidence Vendémiaire
Immeuble le Bélem
34000 Montpellier
0467656412

Résidence HOME FAKTORY
Route des terrasses
34430 Saint Jean de Vedas

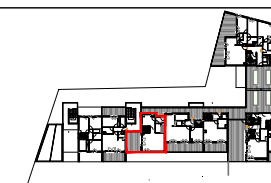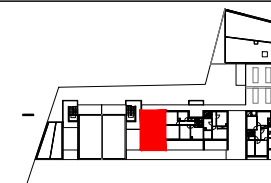

Etabli le			
Hall	Type	Niveau	Appartement
B	T4dx	R+3/R+4	B35

PLAN DE VENTE

SURFACES HABITABLES	
Entrée	3.90 m ²
Cuisine	12.40 m ²
Séjour	27.60 m ²
Cellier	0.60 m ²
Sde	5.60 m ²
Chambre 1	10.90 m ²
Chambre 2	10.60 m ²
Chambre 3	10.70 m ²
Sdb	4.00 m ²
WC	1.60 m ²
Dégagement	6.60 m ²
TOTAL SURFACES HABITABLES	94.50

SURFACES ANNEXES	
Terrasse	20.50 m ²
TOTAL SURFACES ANNEXES	20.50

PROMOTION IMMOBILIERE
KALELITHOS
PARIS - MONTPELLIER - TOULOUSE