



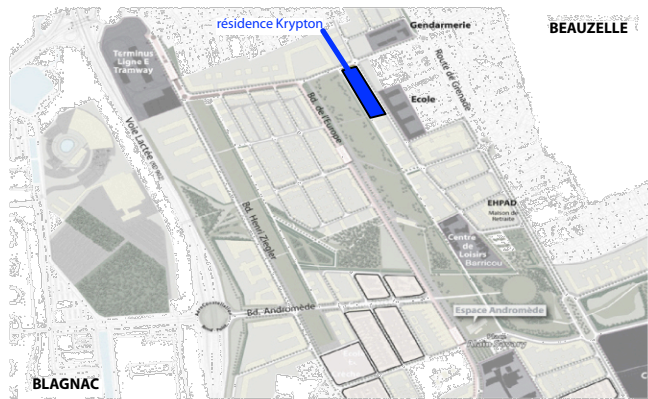

I56 - RésidenceKrypton / Plan Situation

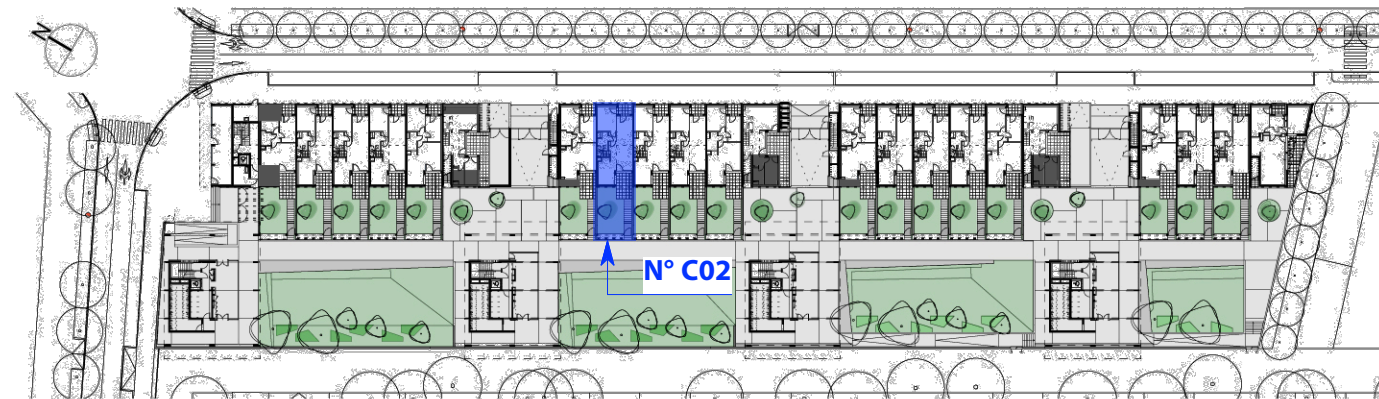

I56 - Résidence Krypton / Plan RDC



Vue depuis la Rue de la République

RÉSIDENCE KRYPTON

ANDROMÈDE - BEAUZELLE (31)

Lot n° C02

Appartement T4 duplex

RDC / R+1

TABLEAU DES SURFACES (y compris placards)

SÉJOUR / SALLE À MANGER.....	23,90 m2
CUISINE.....	5,50 m2
SALLE D'EAU / WC.....	3,80 m2
CHAMBRE 1.....	11,60 m2
CIRCULATION RDC.....	8,80 m2
SALLE DE BAIN R+1.....	3,80 m2
WC R+1.....	1,80 m2
CIRCULATION R+1.....	7,30 m2
CHAMBRE 2.....	11,60 m2
CHAMBRE 3.....	11,60 m2

SURFACES HABITABLES.....	89,70 m2
JARDIN.....	36,00 m2
TERRASSE RDC.....	11,70 m2
PATIO D'ENTRÉE.....	3,50 m2
LOGGIA R+1.....	9,70 m2
SURFACES UTILES.....	150,60 m2

PLAN DE VENTE

INDICE : 05



DATE : Mars 2018

Des modifications sont susceptibles d'être apportées à ce plan en fonction des nécessités techniques ou réglementaires. Les surfaces, côtes, niveaux intérieurs et extérieurs sont approximatifs ; les retombées de faux plafonds, gaines, équipements sanitaires et dimensions des carrelages sont figurés à titre indicatif, et peuvent subir des modifications, changement d'emplacement ou ajout. Les appareils ménagés, meubles et végétaux ne sont pas fournis. La surface de chaque pièce est calculée avec son éventuel placard.


PROMOTION IMMOBILIÈRE

KALELITHOS

PARIS • MONTPELLIER • TOULOUSE

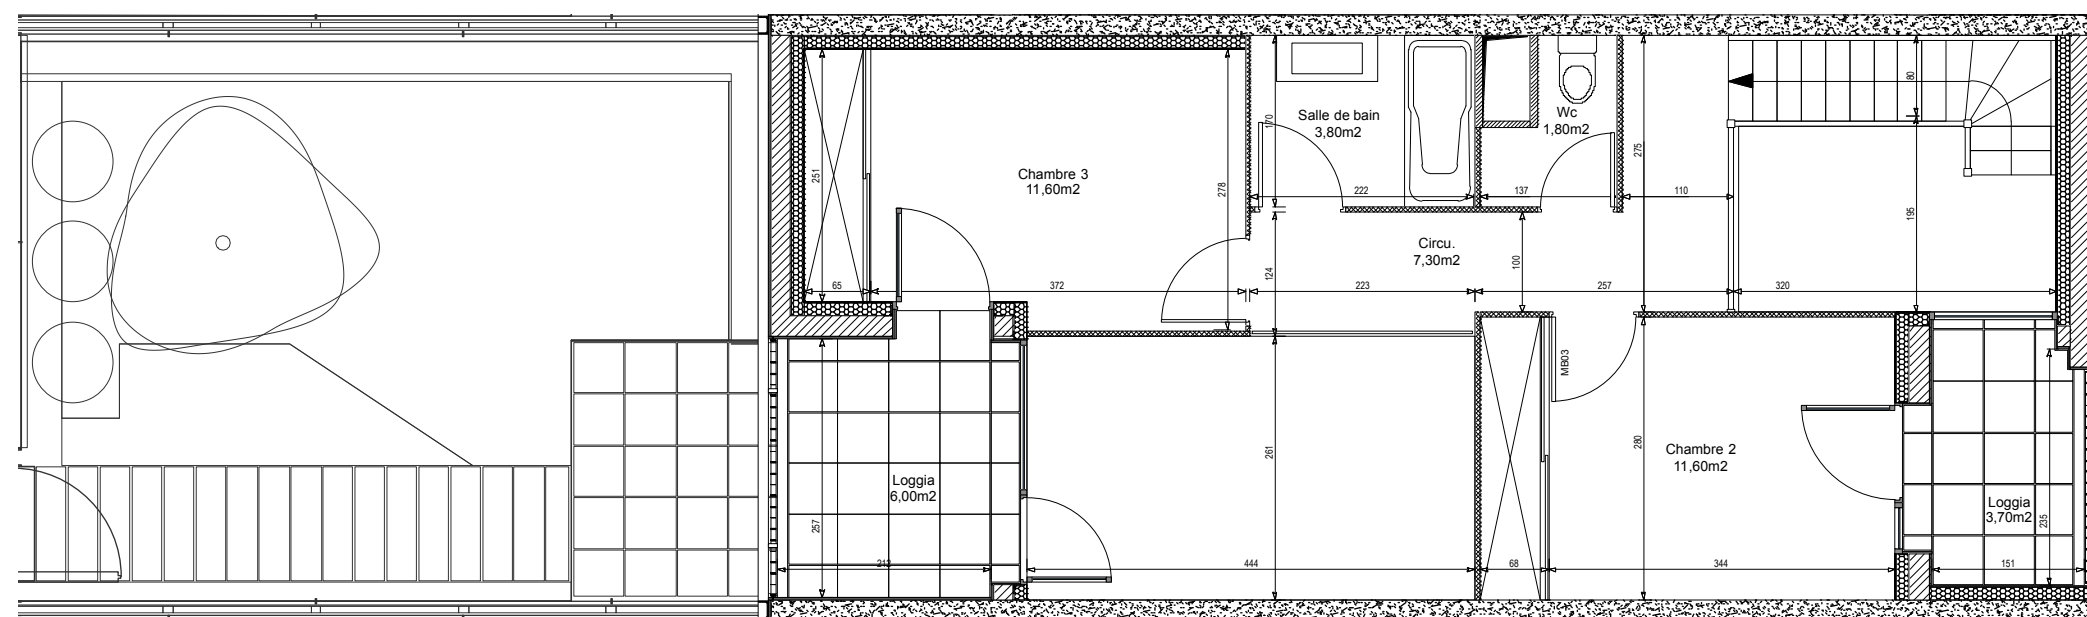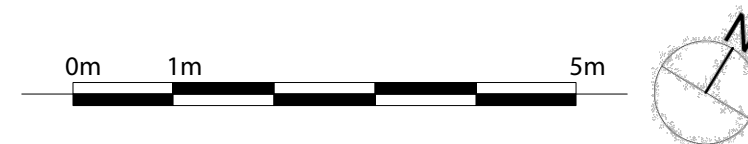

R+1

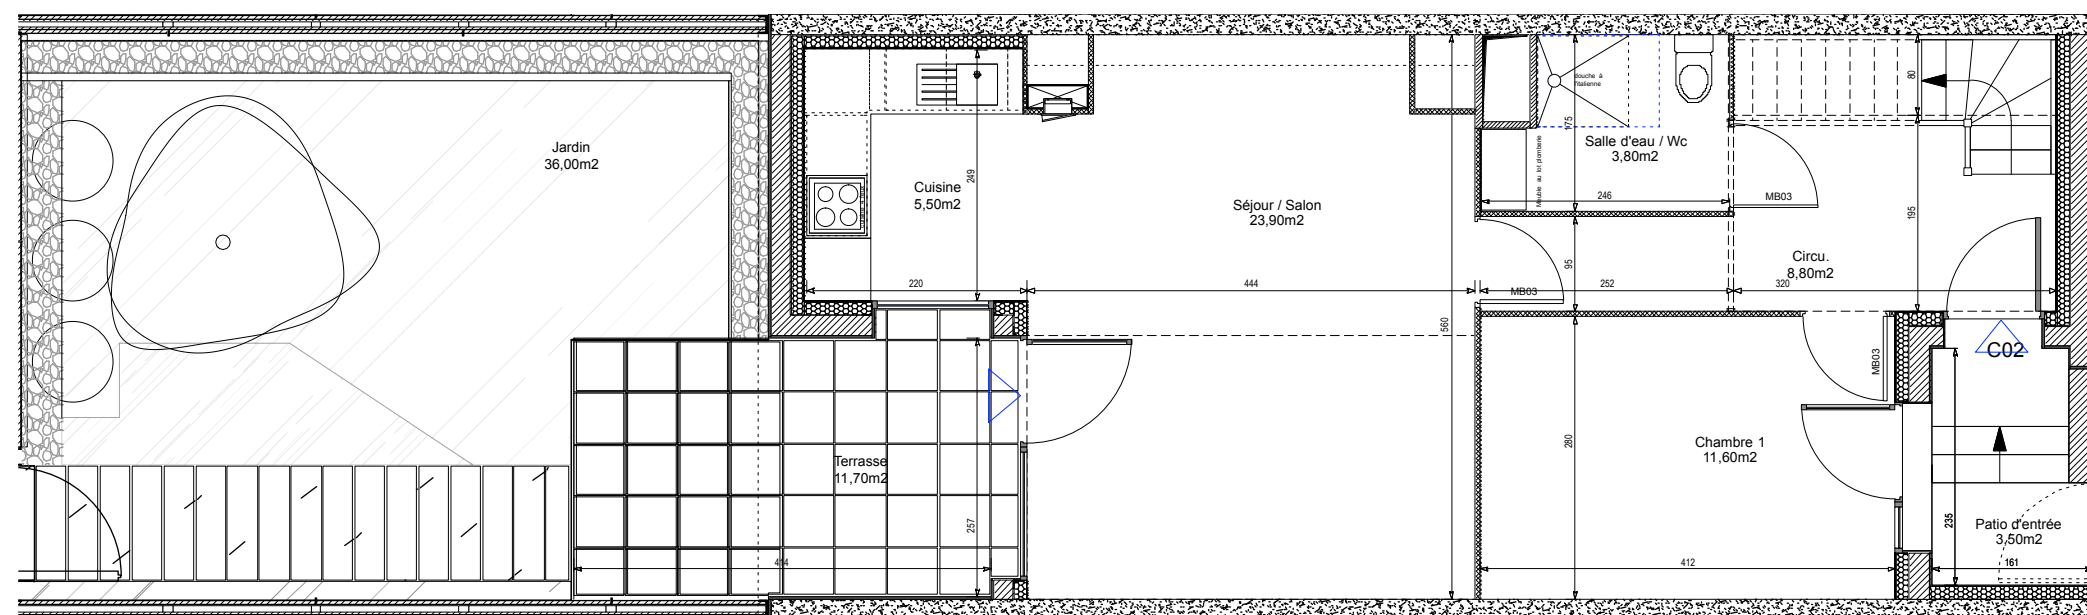

RDC