


KALEITHOS PROMOTEUR IMMOBILIER

SCI Belle Pierre 4 c/o KalElithos  
450 rue du Mas de Broussé - 34000 Montpellier  
tél.: 04 67 65 64 12 - Fax: 04 67 73 27 96 - www.kalElithos.fr

ARCHITECTE:

FRANCISCO MANGADO BELOQUI, architecte  
MANGADO Y ASOCIADOS S.L.

5, rue Vuelta de Casallo, E531007, Pamplune, Espagne  
tél.: +34 948 276 202 - Fax: +34 948 176 505 - www.mangado.com

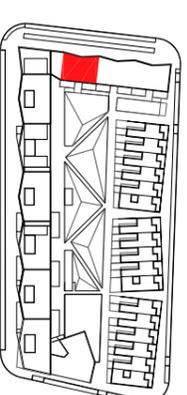


**PLAN DE COMMERCIALISATION**  
**P083**  
**PLAN DE VENTE CAGE D'ESCALIER G**

TABLEAU DE SURFACES	
Appartement n°G21	Cuisine-Séjour: 26,93m <sup>2</sup>
Appartement type: T3	Chambre n°1: 11,63m <sup>2</sup>
Niveau: +02	Chambre n°2: 10,65m <sup>2</sup>
	Salle d'eau: 5,12m <sup>2</sup>
	Couloir: 1,87m <sup>2</sup>
	TOTAL: 56,45m <sup>2</sup>
	Terrasse: 3,80m <sup>2</sup>
	TOTAL: 3,80m <sup>2</sup>

ECHELLE: 1:50      FORMAT: DIN A3: 297x420mm.  
DOSSIER: FM 1.07.ALOT 53.TPOLOGIES CAGE G.DWG  
DATE: 08.02.2016

Echelle: 1:50  
0 2 5 10 20m

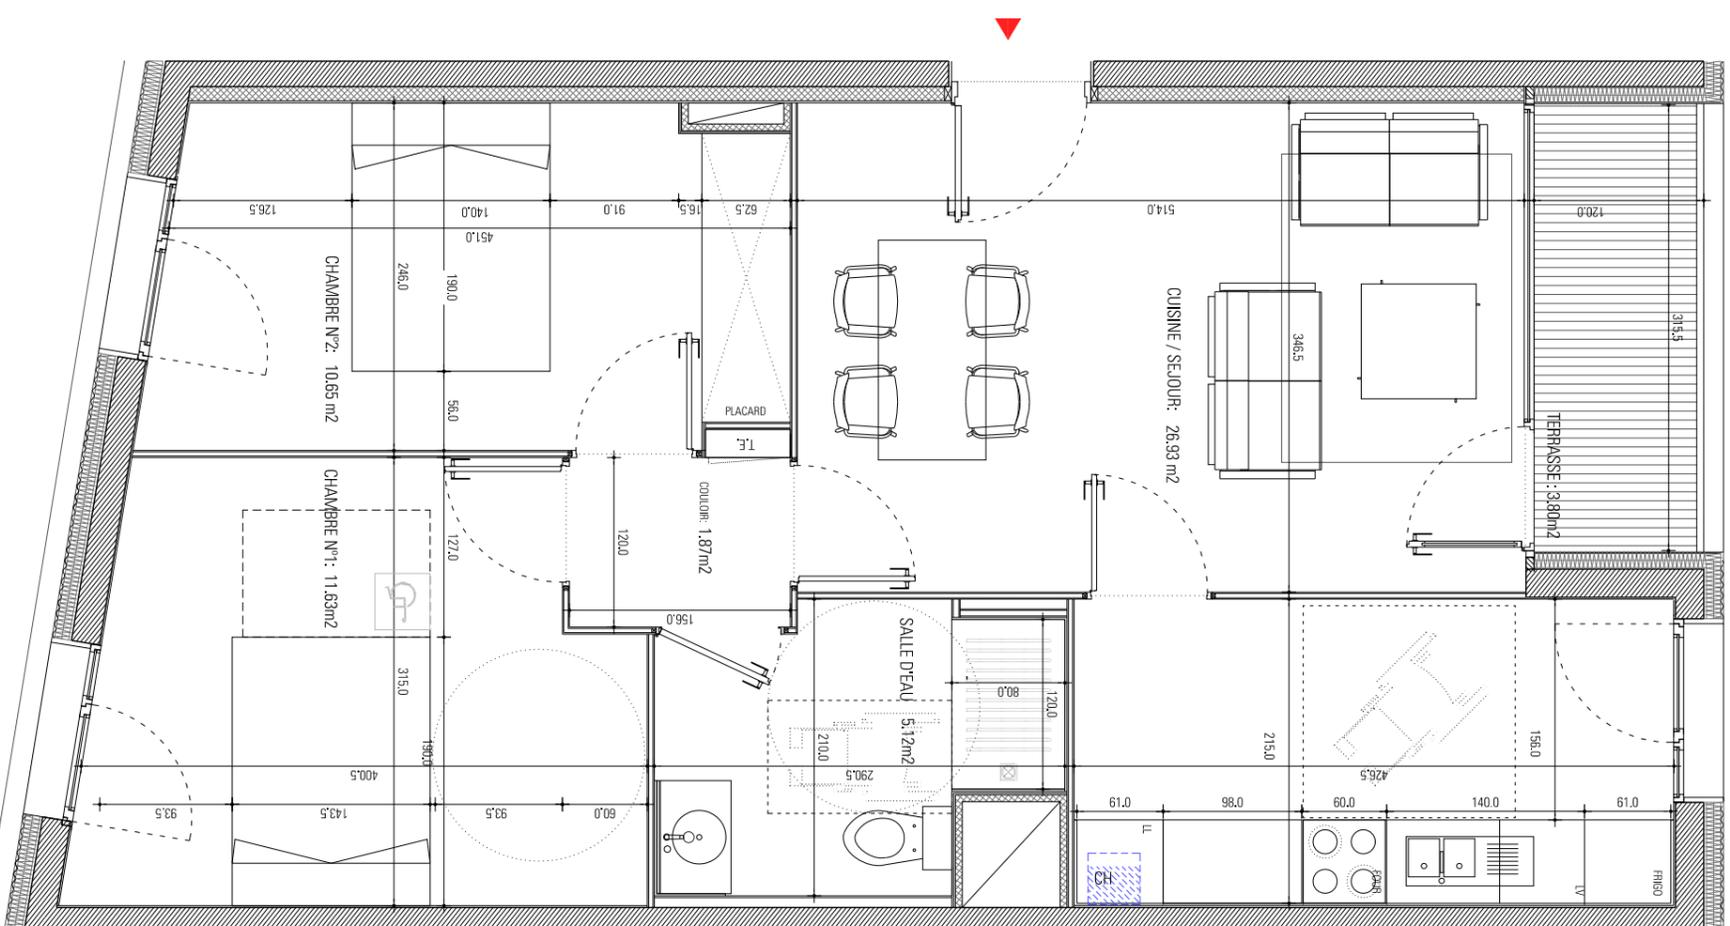

Les cotes et les surfaces sont susceptibles de modifications dues aux contraintes techniques de construction et aux tolérances d'exécution. Les différents éléments d'électroménager représentés sur ce plan de vente n'ont qu'une valeur illustrative. Seuls les équipements sur la notice descriptive annexée à l'acte de vente seront fournis par le maître d'ouvrage. Les gabarits et les soffites sont mentionnées à titre indicatif et sont susceptibles de variations en fonction d'impeccables techniques et administratifs.

