

PLAN DE COMMERCIALISATION


P089

PLAN DE VENTE CAGE D'ESCALIER H

TABLEAU DE SURFACES	
Appartement n°H02	30,68m ²
Cuisine-Séjour	11,35m ²
Chambre n°1:	10,90m ²
Chambre n°2:	5,18m ²
Salle d'eau:	1,89m ²
Colloir:	60,00m ²
TOTAL:	
Allee :	3,54m ²
Jardin privatif:	14,84m ²
TOTAL:	18,38m ²

ECHELLE: 1:50	FORMAT: DIN A3: 297x420mm.
DOSSIER: FM 11.07.AL01.53.TPOLOGIES CAGE H.DWG	
DATE: 27.04.2016	

Echelle: 1:50
0 1 2 5 10 20m

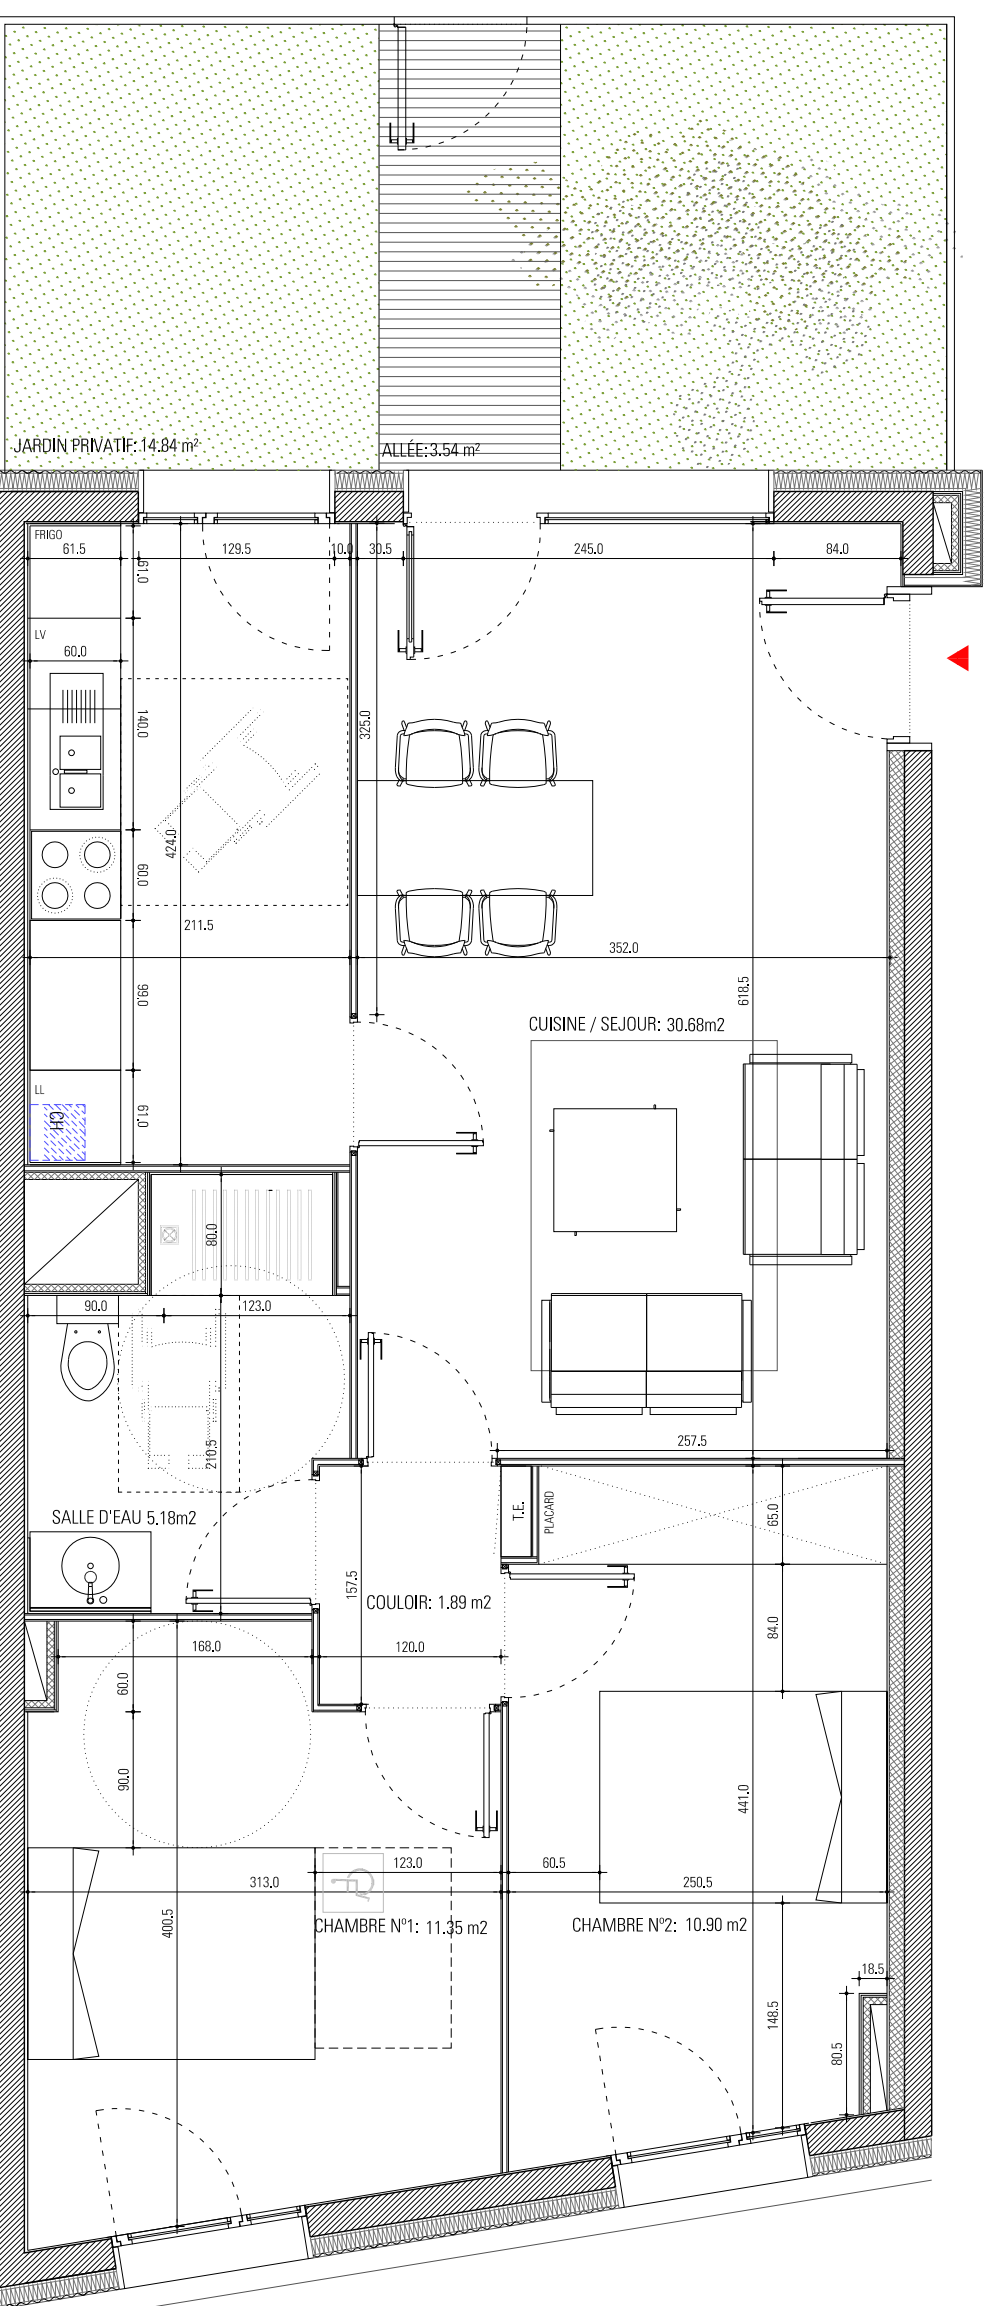

Les cotes et les surfaces sont susceptibles de modifications dues aux contraintes techniques de construction et aux tolérances d'exécution. Les différents éléments d'électroménager représentés sur ce plan de vente n'ont qu'une valeur illustrative. Seuls les équipements sur la notice descriptive annexée à l'acte de vente seront fournis par le maître d'ouvrage. Les gâches et les serrures sont mentionnées à titre indicatif et sont susceptibles de variations en fonction d'opérateurs techniques et administratifs.