


**PLAN DE COMMERCIALISATION**  
**P100**  
**PLAN DE VENTE CAGE D'ESCALIER I**

TABLEAU DE SURFACES	
Appartement n°101	30,76m <sup>2</sup>
Appartement type: T3	11,67m <sup>2</sup>
Niveau: RdC	10,65m <sup>2</sup>
Cuisine-Séjour:	5,13m <sup>2</sup>
Chambre n°1:	1,87m <sup>2</sup>
Chambre n°2:	60,00m <sup>2</sup>
Salle d'eau:	
Corridor:	
TOTAL:	3,54m <sup>2</sup>
Allee:	14,81m <sup>2</sup>
Jardin privatif:	18,35m <sup>2</sup>
TOTAL:	18,35m <sup>2</sup>

ECHELLE: 1:50      FORMAT: DIN A3: 297x420mm.  
DOSSIER: FM 1.07.LIOT 53.IPOLOGES CAGE LDWG  
DATE: 26.04.2016

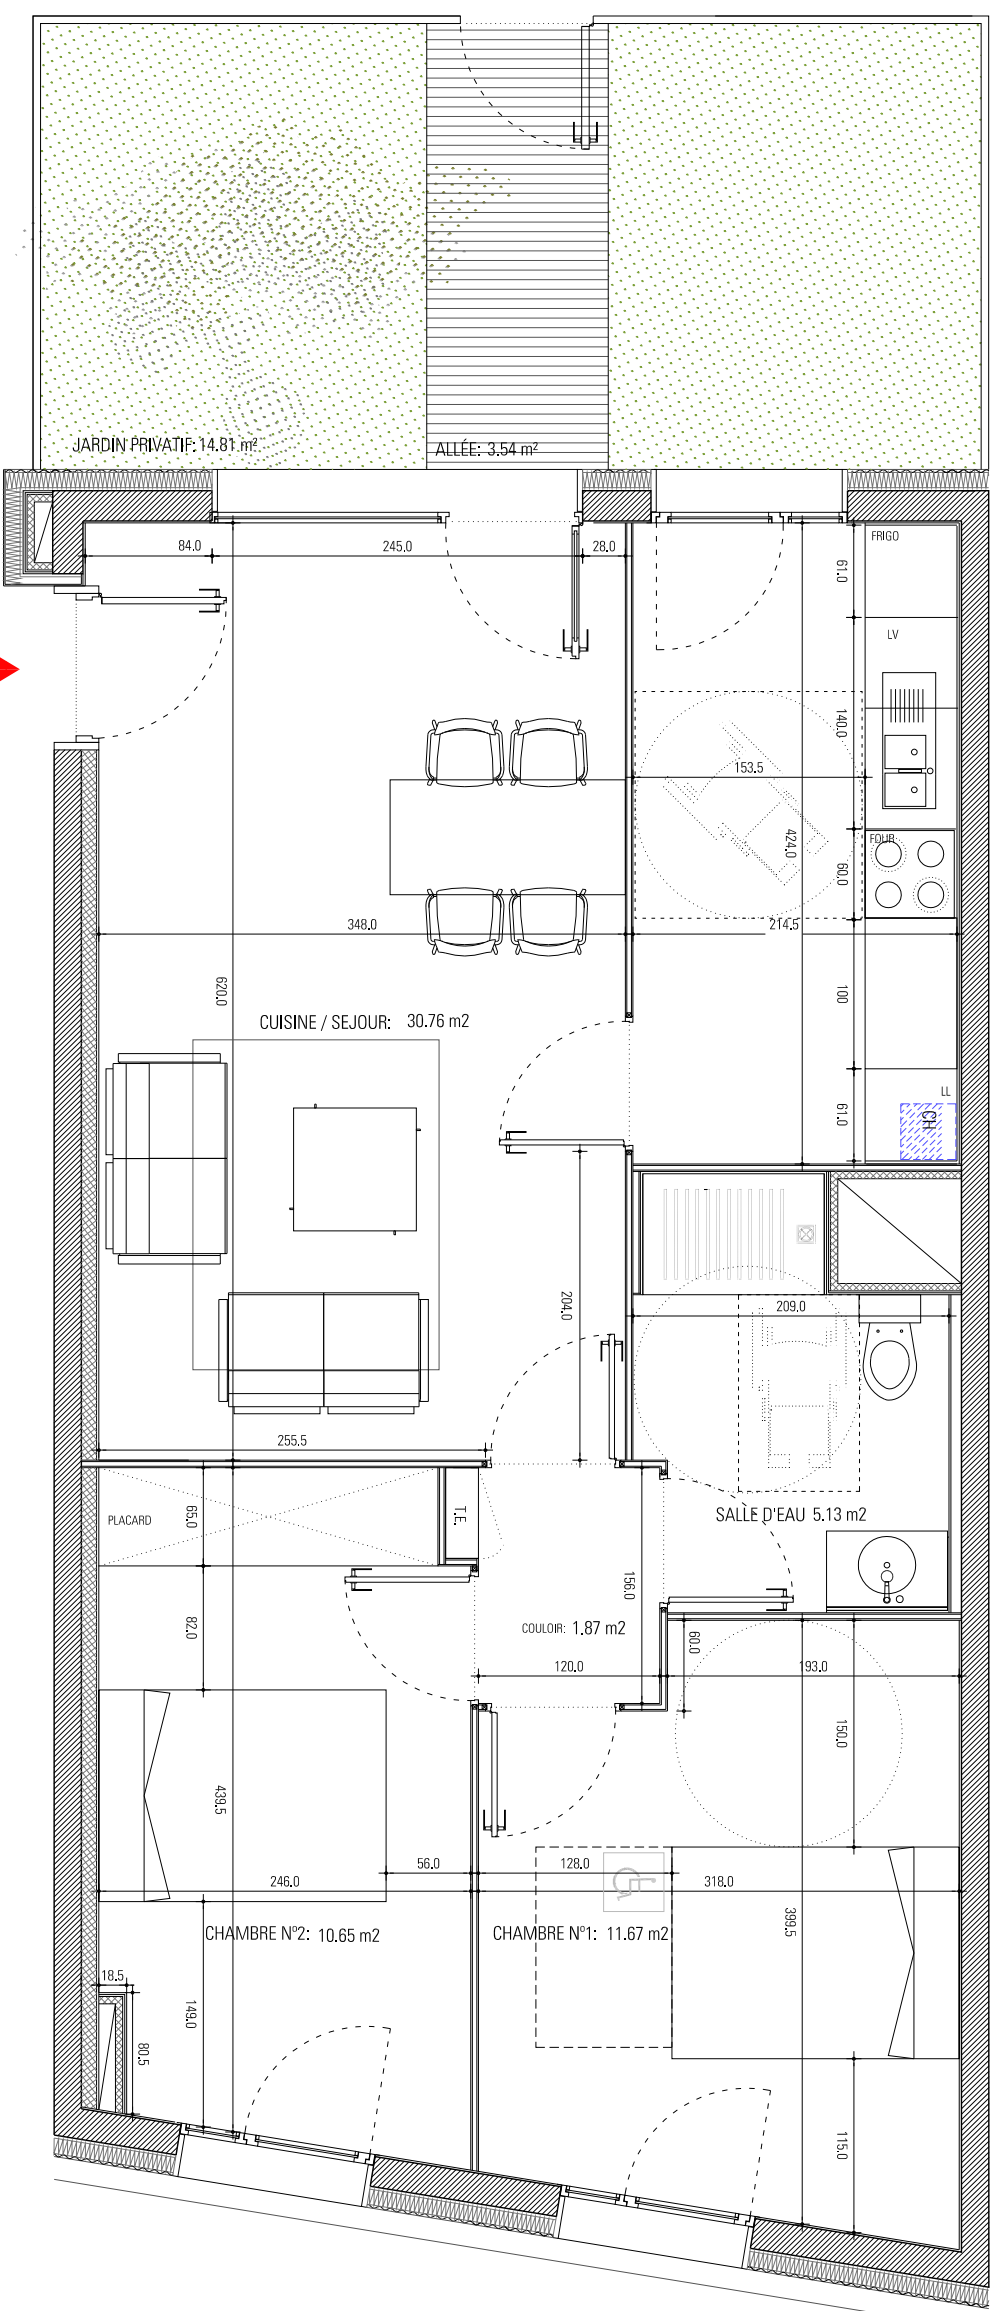

Echelle: 1:50  
0 1 2 5 10 20m



Les cotes et les surfaces sont susceptibles de modifications dues aux contraintes techniques de construction et aux tolérances d'exécution. Les différents éléments d'électroménager représentés sur ce plan de vente n'ont qu'une valeur illustrative. Seuls les équipements sur la notice descriptive annexée à l'acte de vente seront fournis par le maître d'ouvrage. Les gabaris et les soffites sont mentionnées à titre indicatif et sont susceptibles de variations en fonction d'impératifs techniques et administratifs.