


KALEITHOS PROMOTEUR IMMOBILIER

SCI Belle Pierre 4 c/o Kalithos
450 rue du Mas de Broussé - 34000 Montpellier
tél.: 04 67 65 64 12 - Fax: 04 67 73 27 96 - www.kalithos.fr

ARCHITECTE:

FRANCISCO MANGADO BELOQUI, architecte
MANGADO Y ASOCIADOS S.L.

5, rue Vuelta de Castilla, E531007, Pamplune, Espagne
tél.: +34 948 276 202 - Fax: +34 948 176 505 - www.mangado.com

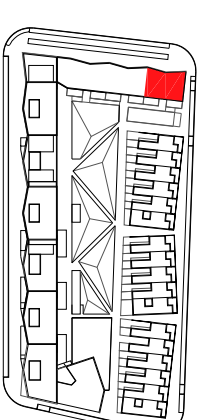


PLAN DE COMMERCIALISATION

P101

PLAN DE VENTE CAGE D'ESCALIER I

TABLEAU DE SURFACES	
Appartement n°102	30,68m ²
Cuisine-Séjour:	11,35m ²
Chambre n°1:	10,90m ²
Chambre n°2:	5,18m ²
Salle d'eau:	1,89m ²
Corridor:	6m ²
TOTAL:	60m ²
Allee :	3,54m ²
Jardin privatif:	14,84m ²
TOTAL:	18,38m ²

ECHELLE: 1:50 FORMAT: DIN A3 297x420mm.
DOSSIER: FM 1.07 LOT 53.1POTOLOGES CAGE LDWG
DATE: 26.04.2016

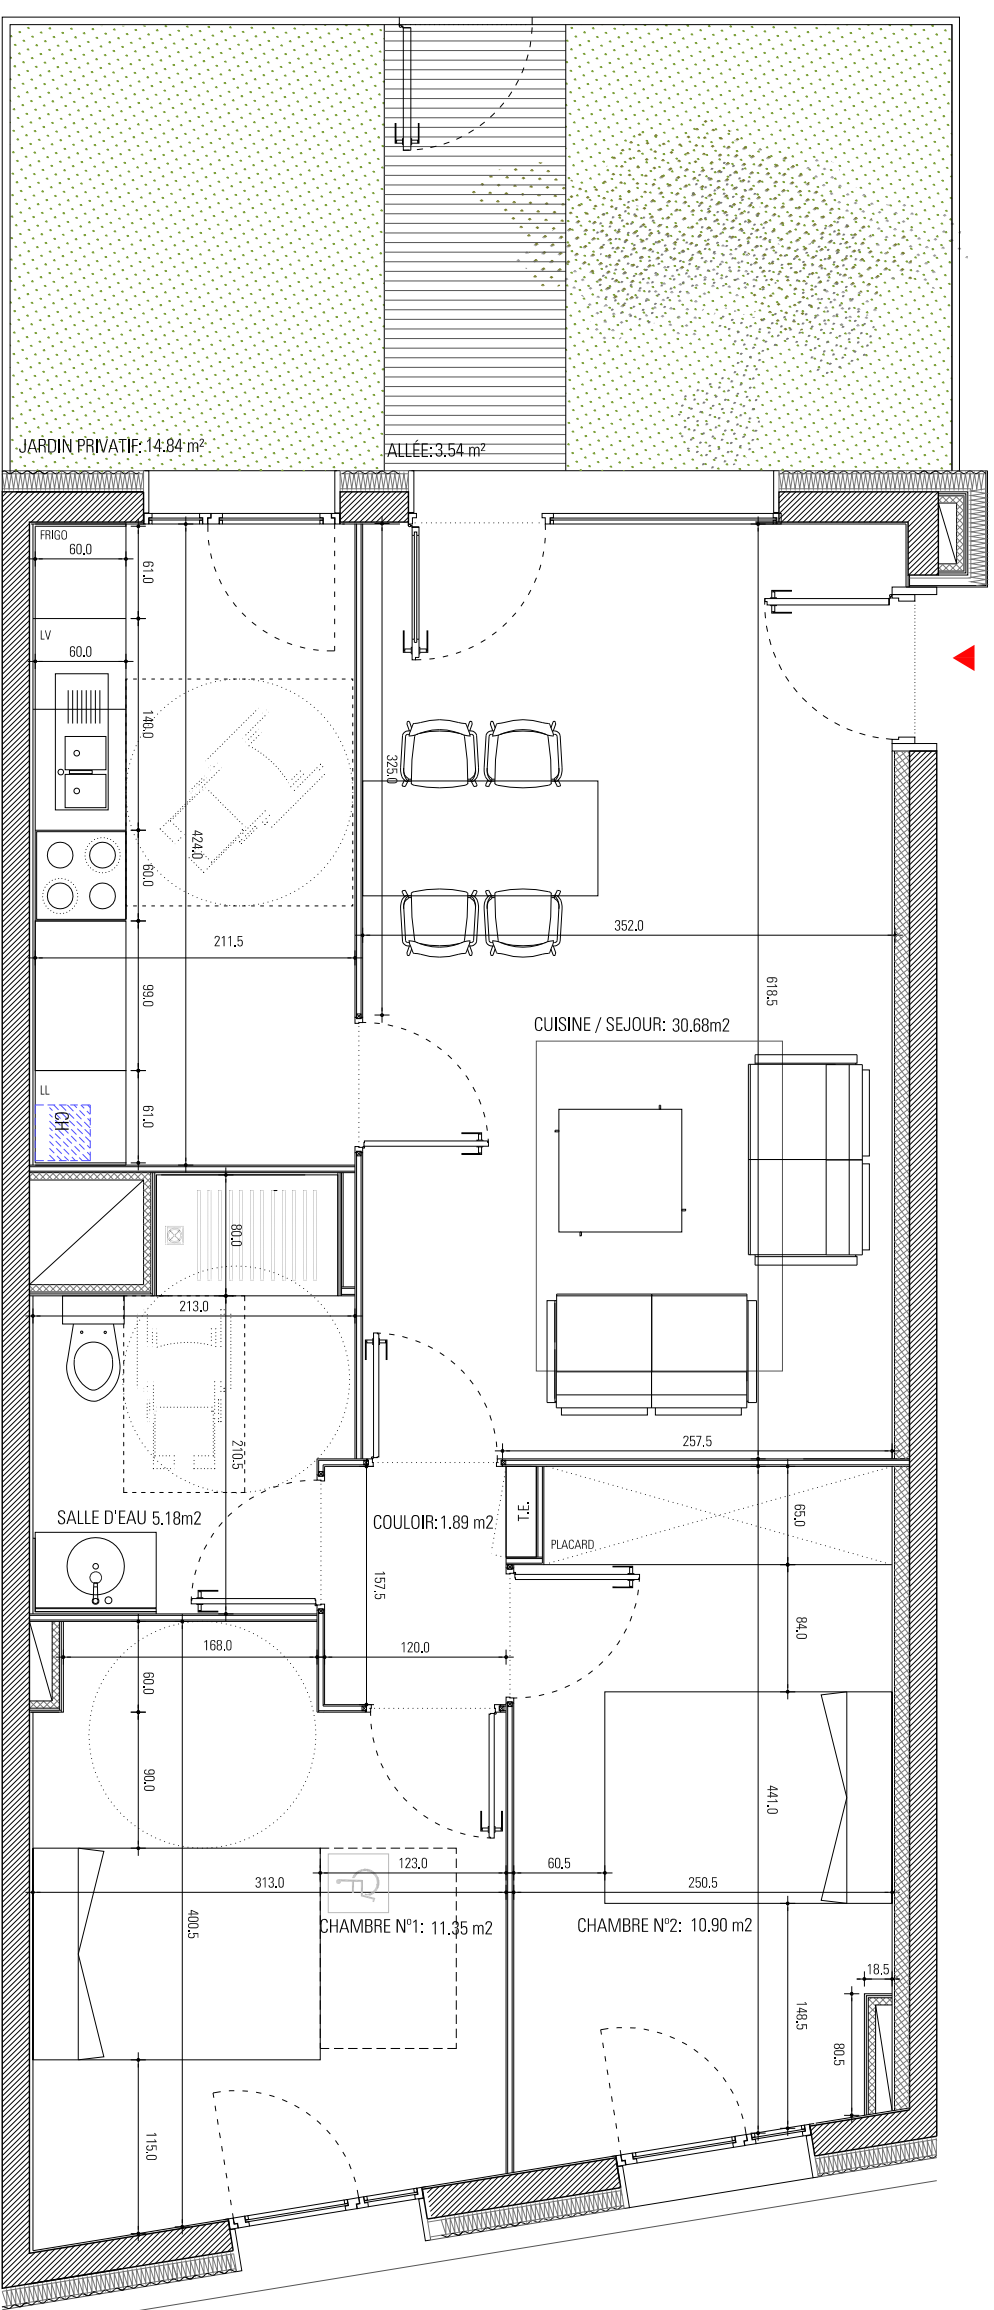

Echelle: 1:50
0 2 5 10 20m



Les cotes et les surfaces sont susceptibles de modifications dues aux contraintes techniques de construction et aux tolérances d'exécution. Les différents éléments d'électroménager représentés sur ce plan de vente n'ont qu'une valeur illustrative. Seuls les équipements sur la notice descriptive annexée à l'acte de vente seront fournis par le maître d'ouvrage. Les gabaris et les soffites sont mentionnées à titre indicatif et sont susceptibles de variations en fonction d'impératifs techniques et administratifs.