


PLAN DE COMMERCIALISATION
P103
PLAN DE VENTE CAGE D'ESCALIER I

TABLEAU DE SURFACES	
Appartement n°112	36,39m ²
Cuisine-Séjour:	9,23m ²
Chambre n°1:	12,89m ²
Chambre n°2:	5,36m ²
Salle d'eau:	2,19m ²
Corridor:	68,06m ²
TOTAL:	68,06m ²
Terrasse:	3,65m ²
TOTAL:	3,65m ²

ECHELLE: 1:50 FORMAT: DIN A3 297x420mm.
DOSSIER: FM 1.07 LOT 53.1P010305 CAGE LDWG
DATE: 26.04.2016

Echelle: 1:50
0 2 5 10 20m

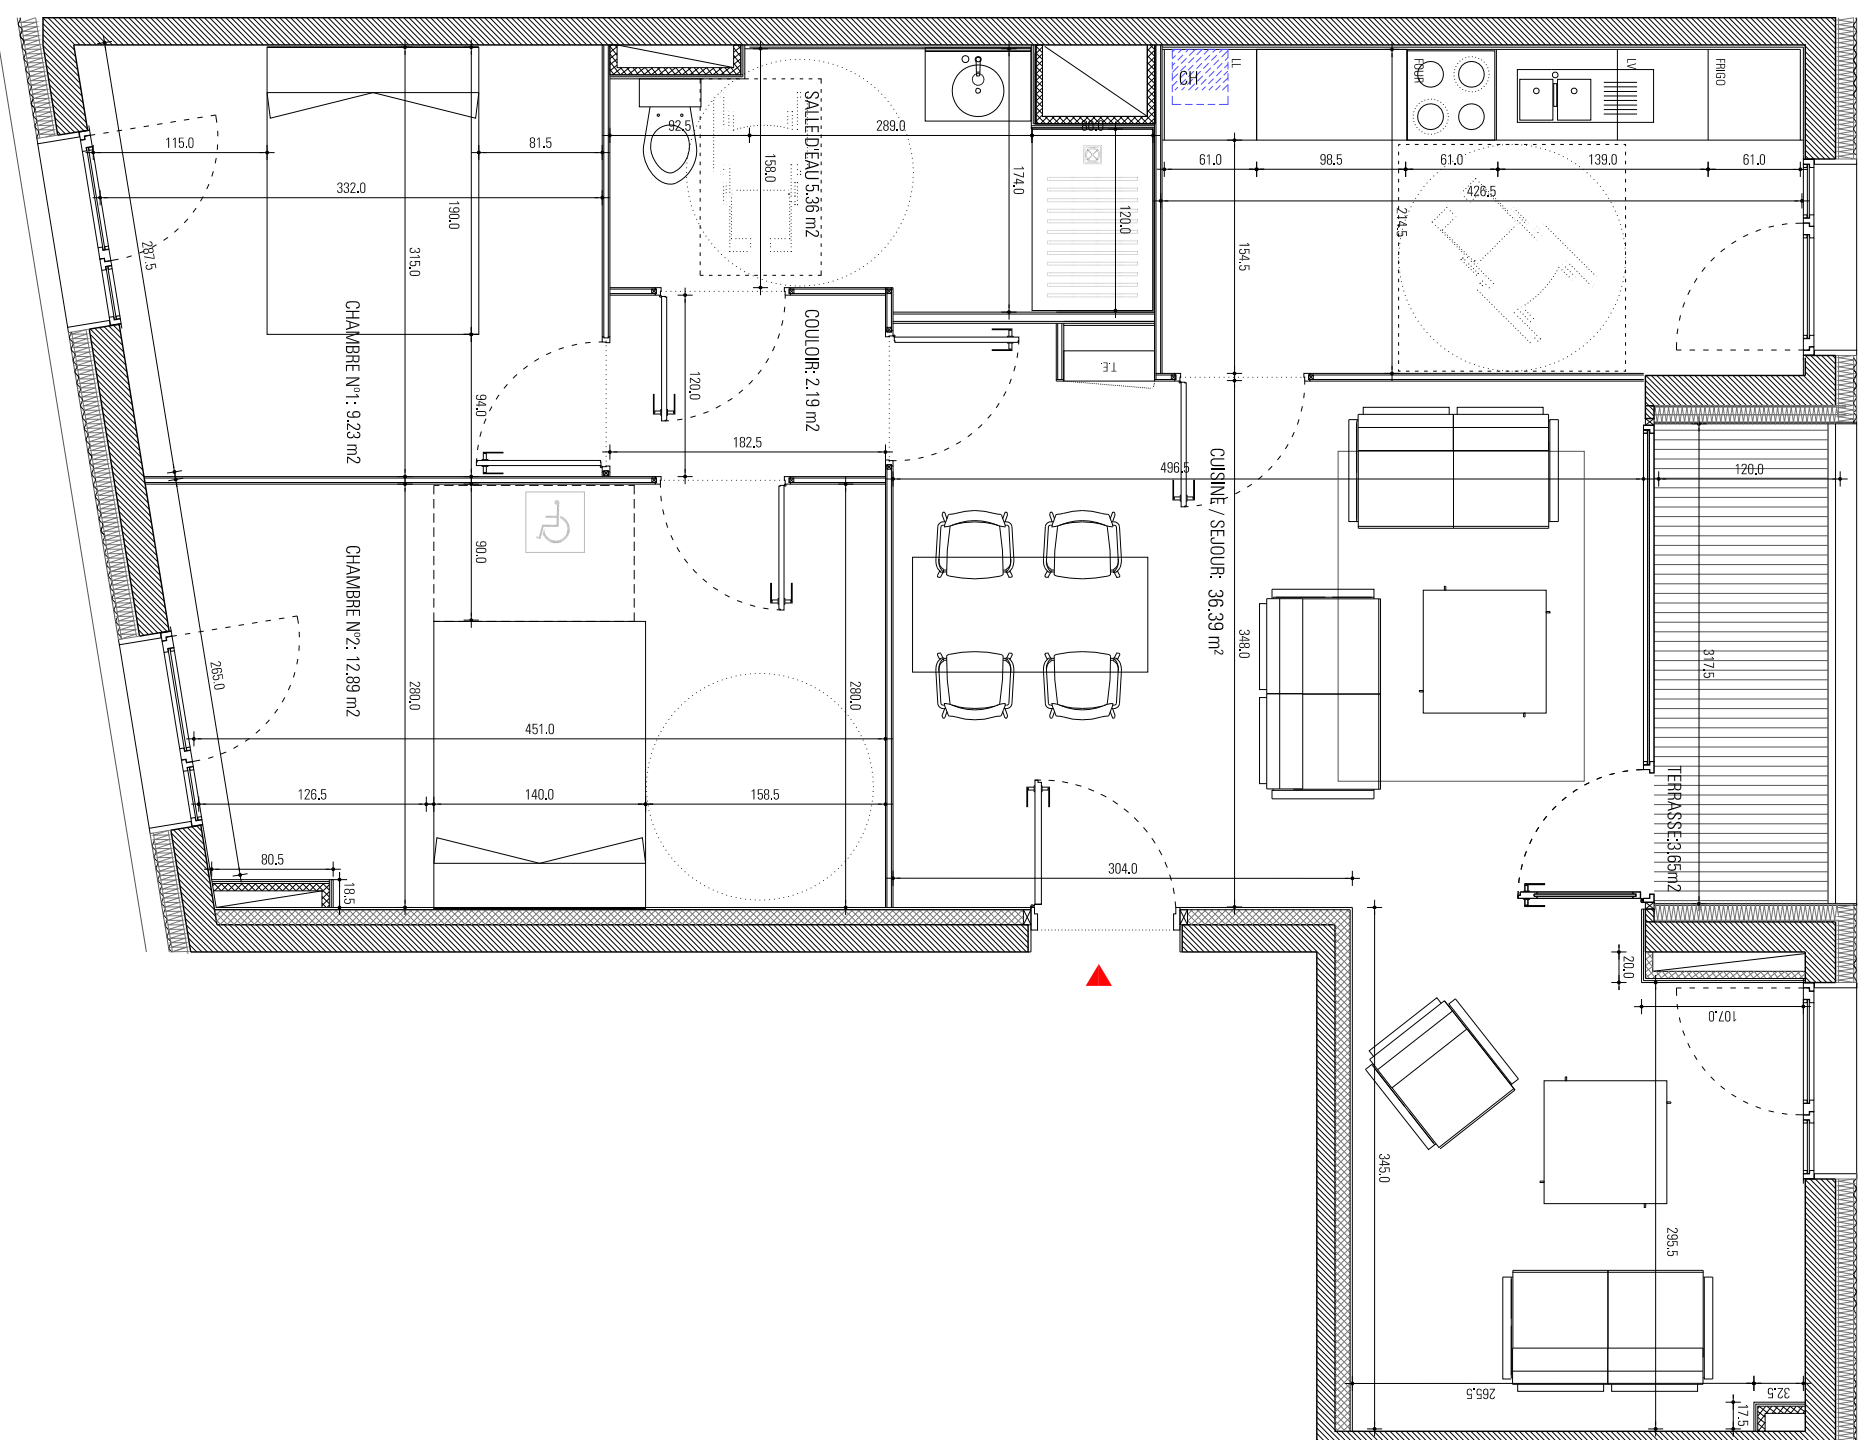

Les cotes et les surfaces sont susceptibles de modifications dues aux contraintes techniques de construction et aux tolérances d'exécution. Les différents éléments d'électroménager représentés sur ce plan de vente n'ont qu'une valeur illustrative. Seuls les équipements sur la notice descriptive annexée à l'acte de vente seront fournis par le maître d'ouvrage. Les gabaris et les soffites sont mentionnées à titre indicatif et sont susceptibles de variations en fonction d'impeccables techniques et administratifs.

