


Paraphe Maître d'Ouvrage	Paraphe Maître d'Oeuvre

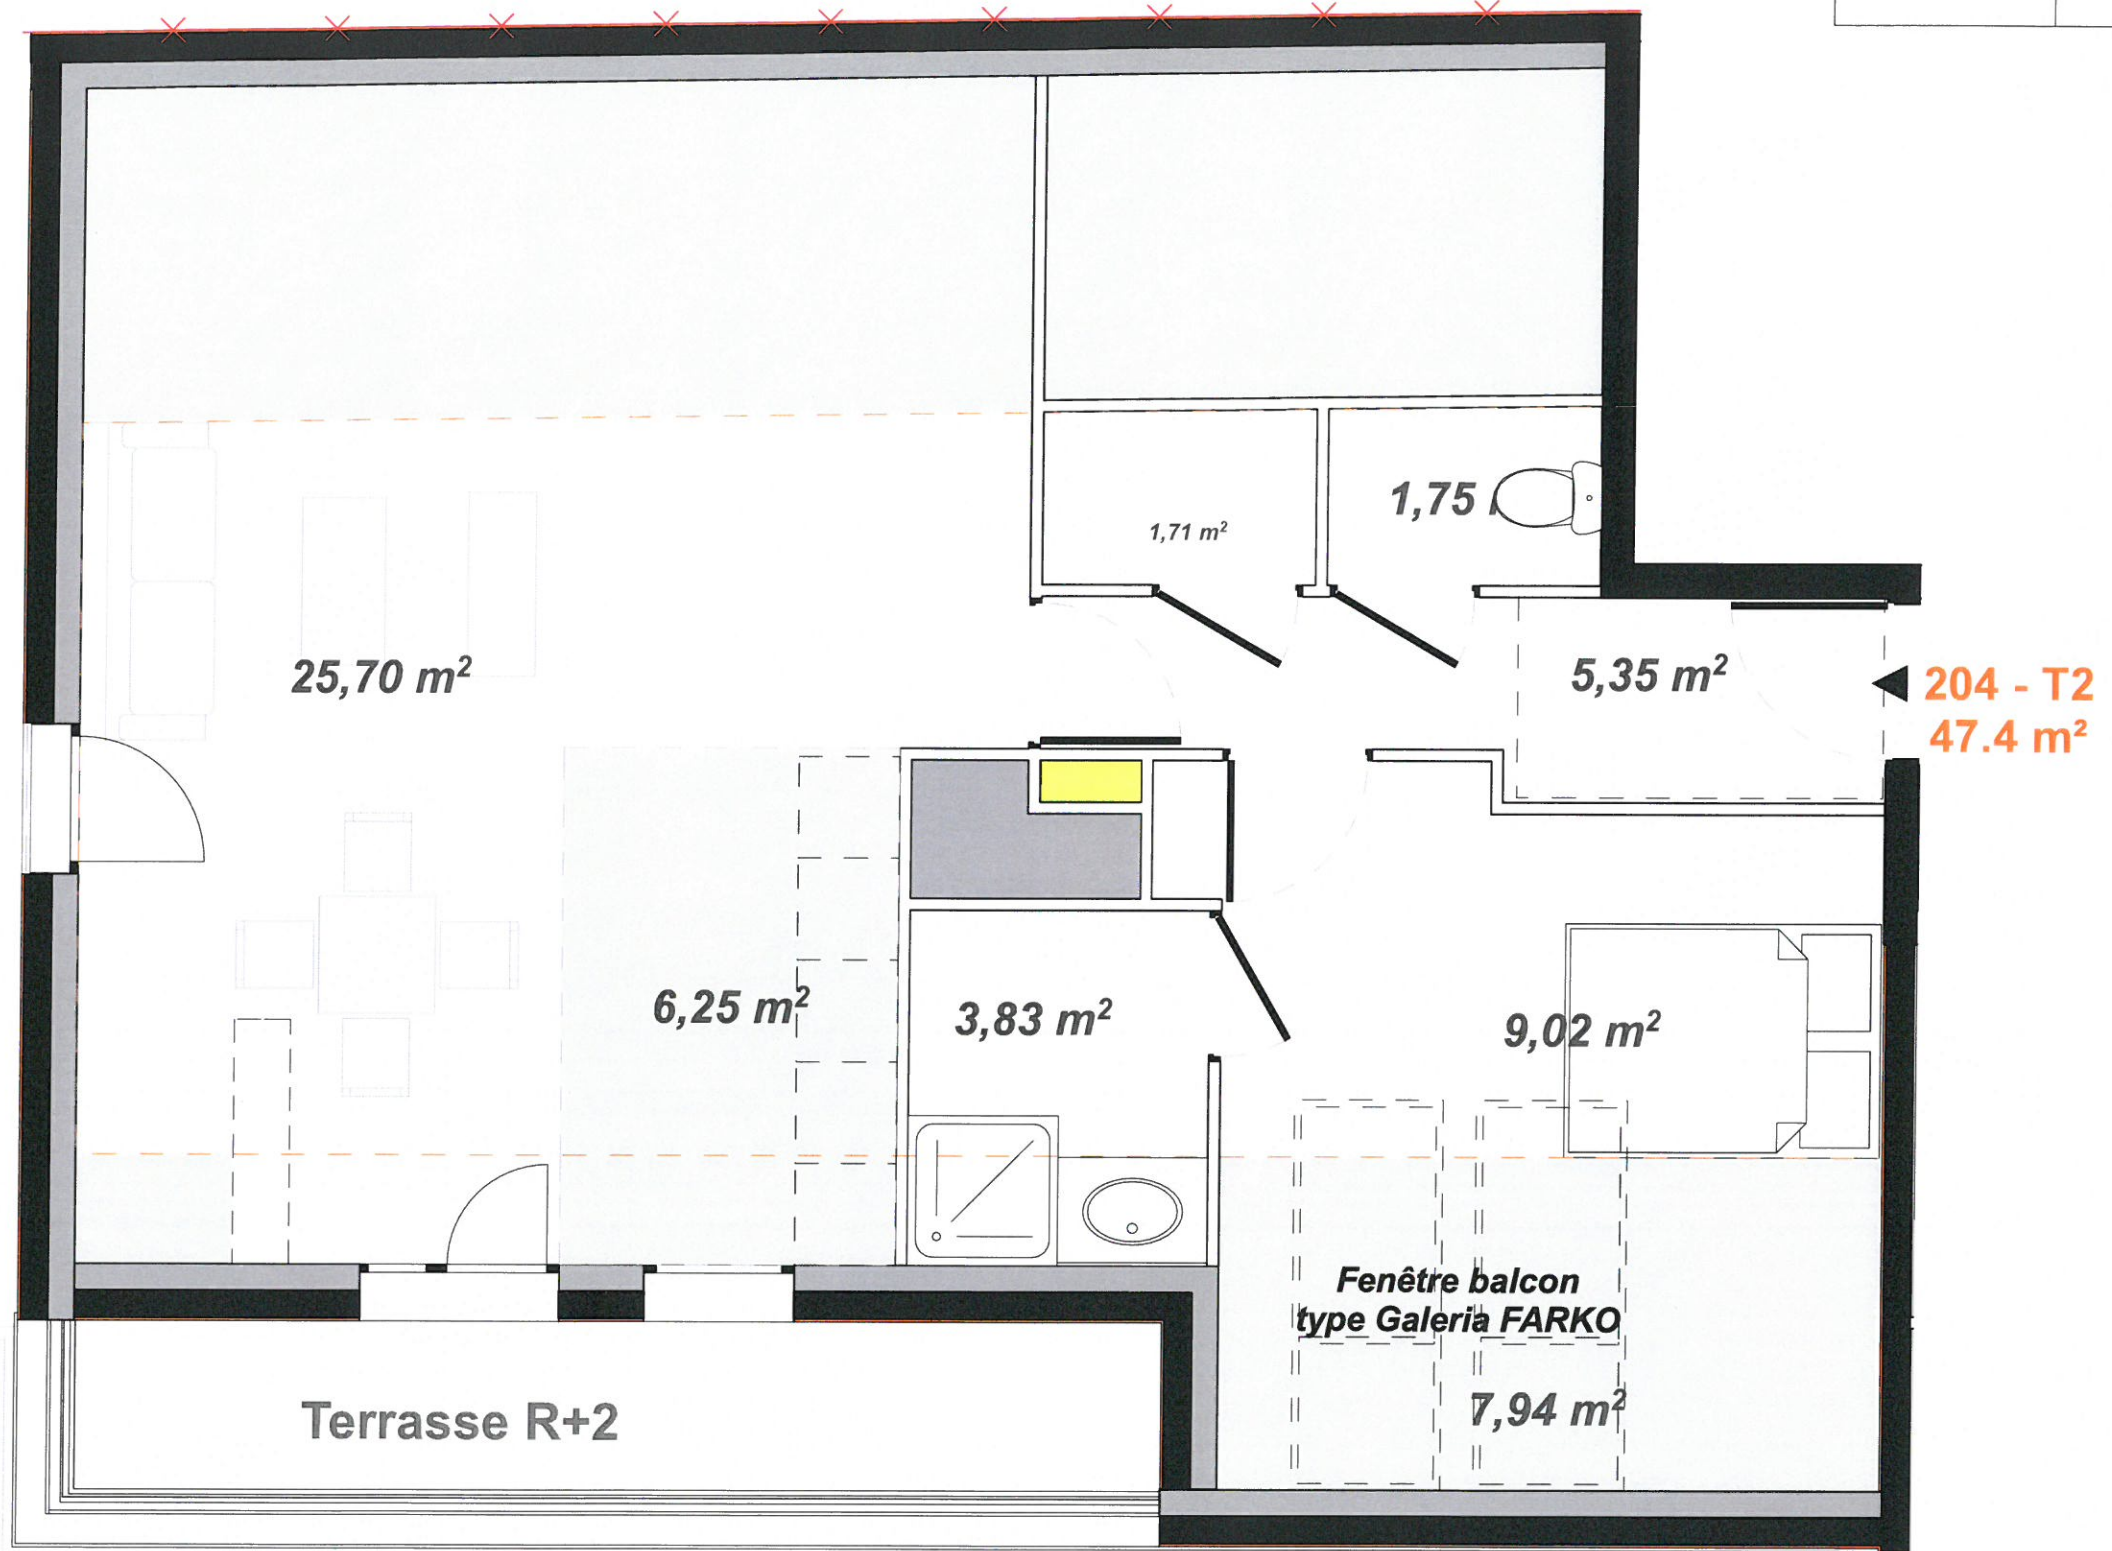

kanopia

ARCHITECTURES : 66 rue de l'Ancienne Mairie - 92100 BOULOGNE-BILLANCOURT - 01.46.03.83.70 - kanopia.fr

Maître d'ouvrage

KALELITHOS
355 rue Vendémiaire
Le Belem
34000 Montpellier

Construction de 12 logements
Rue Paul Vaillant Couturier à Nanterre

Ce dossier est conçu en
OPEN BIM

Appartement 204

Propriété de Kanopia Architecture, toutes reproductions sont interdites

Réf. dossier:	Echelle	Etudes PDV Plan n°
2016-20	03/04/17	
Date d'édition	204	