



RÉSIDENCE DANAÉ

RESIDENCE DANAÉ
Quartier du Barricou. Boulevard de L'Europe- 31700 Beauzelle.Toulouse



KALELITHOS PROMOTEUR IMMOBILIER
SCI Belle Pierre 4 c/o Kalelithos
450 rue du Mas de Brousse- 34000 Montpellier
tél.: 04 67 65 64 12 - Fax: 04 67 73 27 96 - www.kalelithos.fr

ARCHITECTE:
FRANCISCO MANGADO BELOQUI, architecte
MANGADO y ASOCIADOS SL.
5, rue Vuelta de Castillo. ES31007. Pampelune. Espagne
tél.: +34 948 276 202 - Fax: +34 948 176 505 - www.fmangado.com

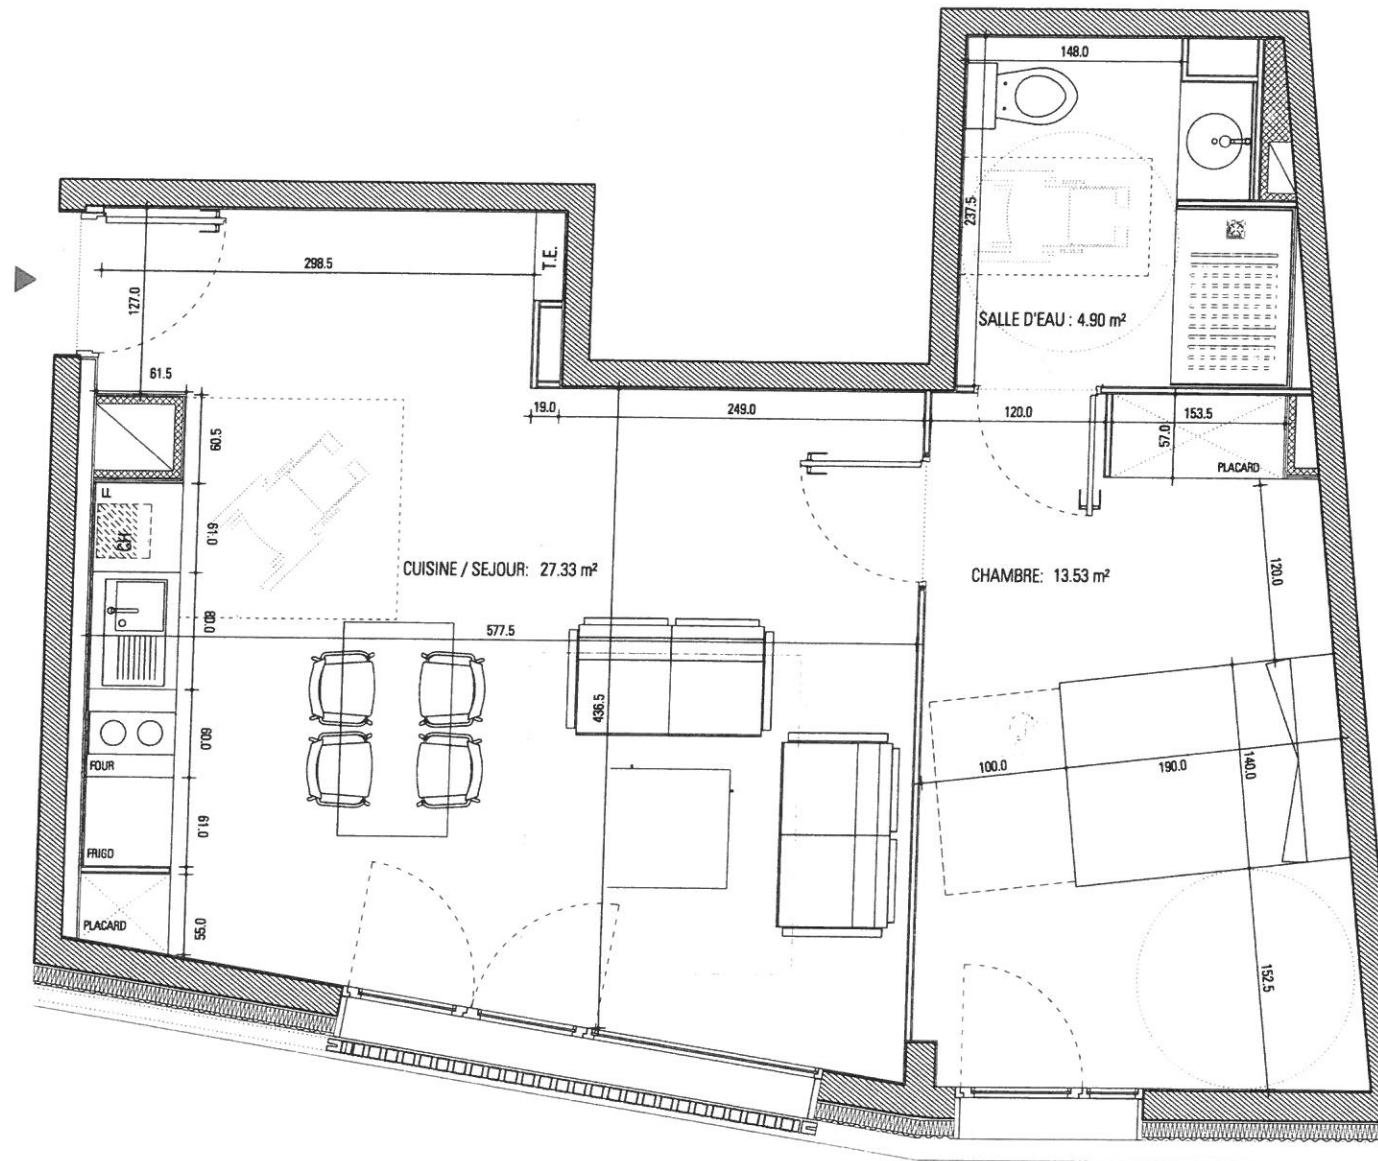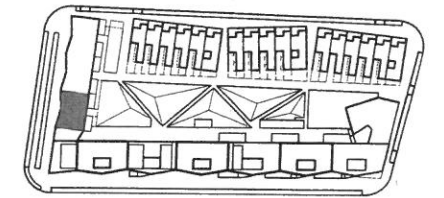

PLAN DE COMMERCIALISATION P086



PLAN DE VENTE CAGE D'ESCALIER G

Appartement n°:G33	TABLEAU DE SURFACES
Appartement type:T3	Cuisine-Séjour: 27.33m ²
Niveau: +03	Chambre: 13.53 m ²
	Salle d'eau: 4.90m ²
	TOTAL: 45.76m ²

ÉCHELLE: 1:50 FORMAT: DIN A3: 297x420mm.

DOSSIER: FM 11.07.ILOT 53.TIPOLOGIES CAGE G.DWG

DATE: 08.02.2016

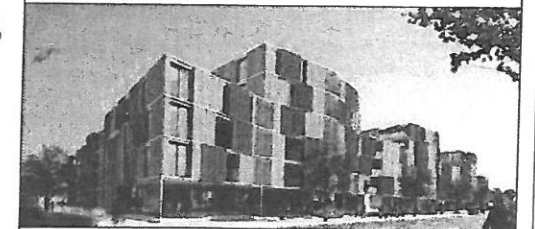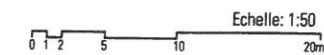

Les côtes et les surfaces sont susceptibles de modifications dues aux contraintes techniques de construction et aux tolérances d'exécution, les différents éléments d'électroménager représentés sur ce plan de vente n'ont qu'une valeur illustrative. Seuls les équipements sur la notice descriptive annexée à l'acte de vente seront fournis par le maître d'ouvrage. Les gaines et les soffites sont mentionnées à titre indicatif et sont susceptibles de variations en fonction d'impératifs techniques et administratifs.