



LES VILLAS DE DANAÉ

Rue du Sirocco 31700 - Beauzelle

KALELITHOS

PARIS - MONTPELLIER - TOULOUSE

KALELITHOS PROMOTEUR IMMOBILIER
 SCI Belle Pierre 4 C/O Kalelithos
 355 rue vendémiaire - 34000 Montpellier
 Tel : 04 67 67 64 12
 www.kalelithos.fr

Villa n° 17 Villa Type: T4

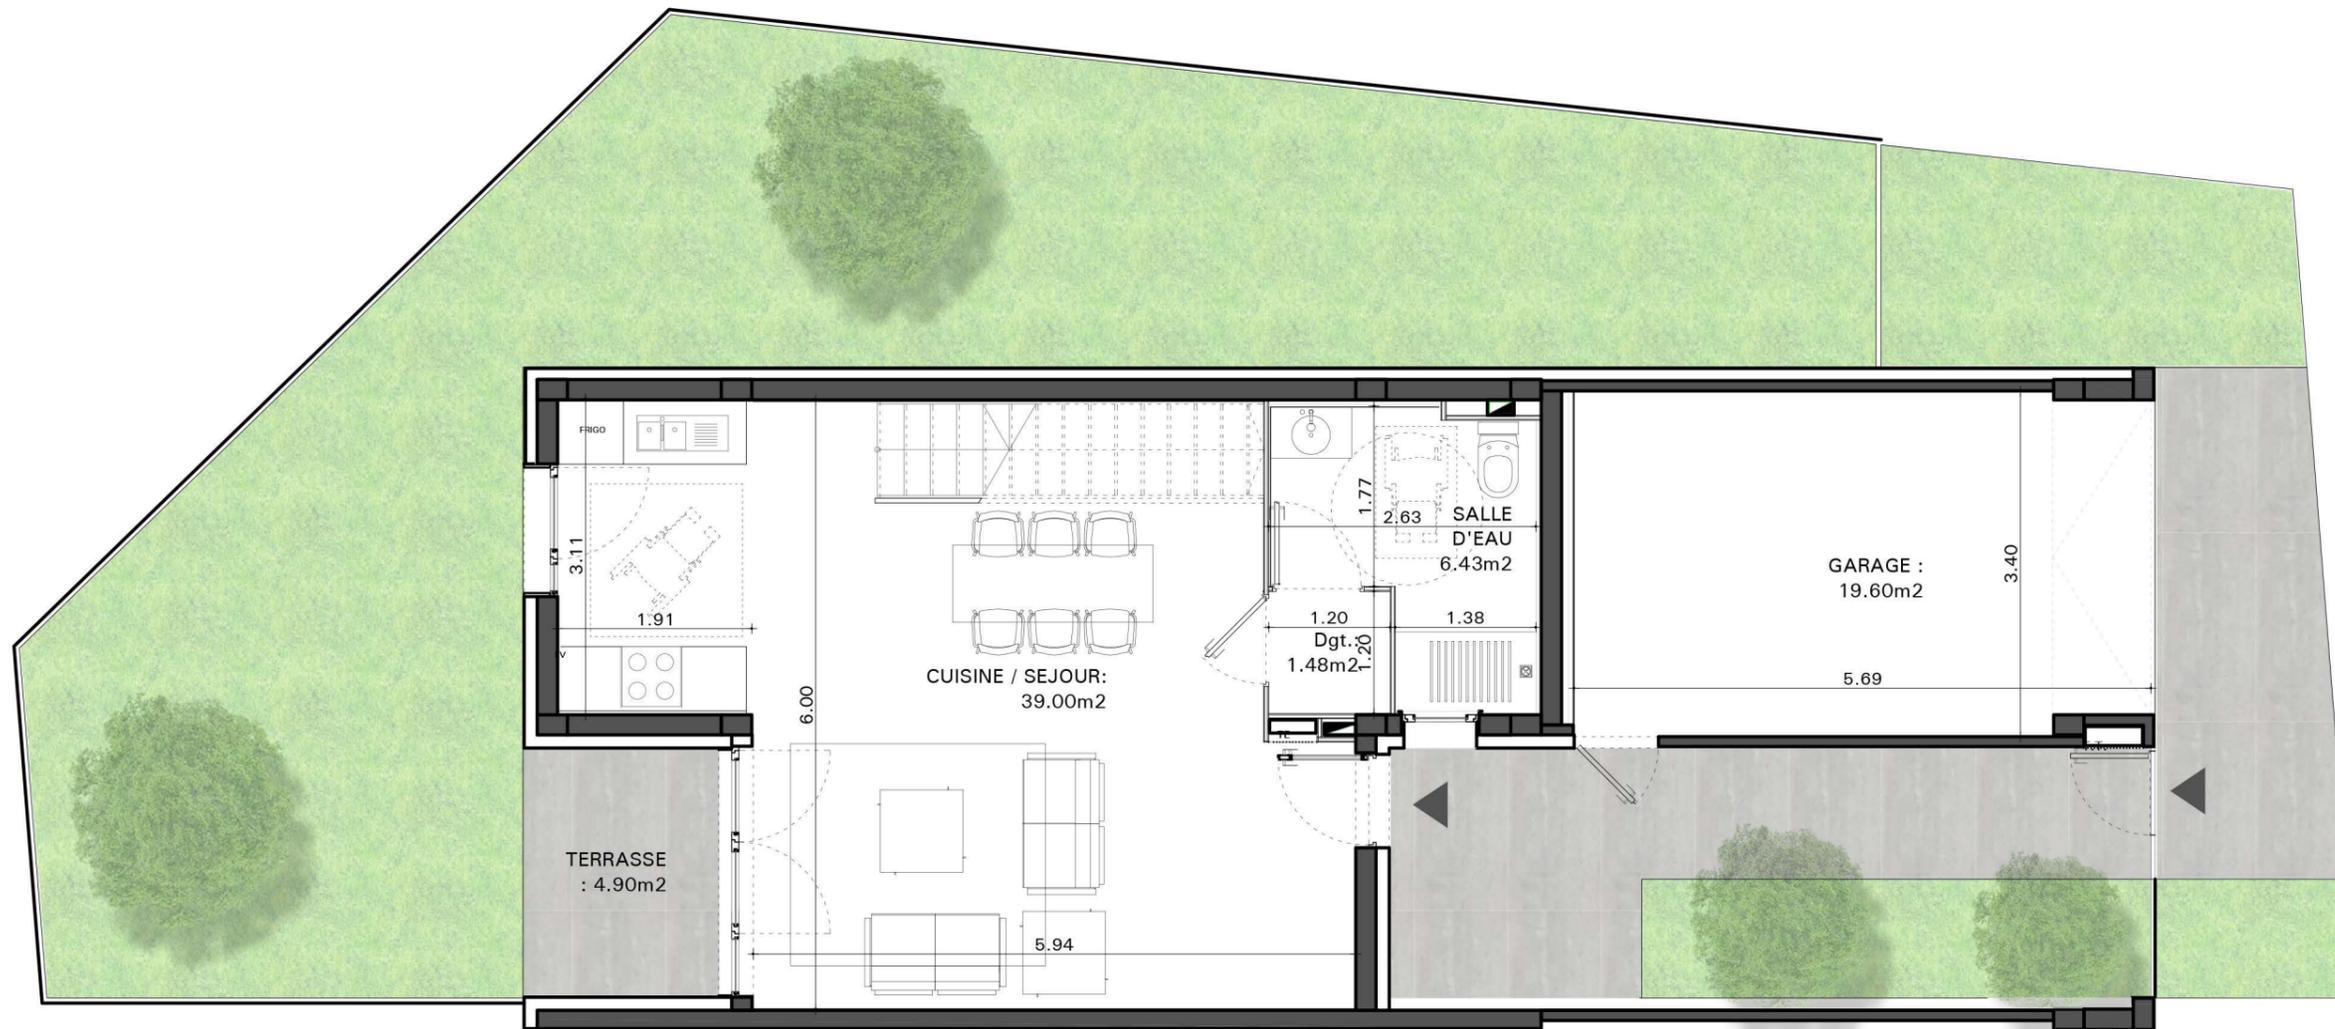
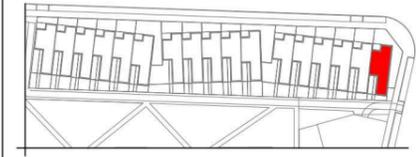


TABLEAU DE SURFACES

Cuisine-Séjour:	38.10m ²
Salle d'eau:	6.15m ²
Dégagement n°1:	1.10m ²
Chambre n°1:	11.60m ²
Chambre n°2:	12.95m ²
Chambre n°3:	10.80m ²
Chambre n°4:	9.50m ²
Salle d'eau étage:	4.55m ²
WC:	2.85m ²
Dégagement n°2:	40.70m ²
TOTAL:	108.30m²
Jardin privatif n°1:	19.00m ²
Jardin privatif n°2:	74.50m ²
Terrasse:	5.40m ²
Garage:	19.60m ²
TOTAM:	118.50m²

PLAN DE COMMERCIALISATION

DATE: 08/09/2017


photo non-contractuelle



Les côtes et les surfaces sont susceptibles de modification dues aux contraintes techniques de construction et aux tolérances d'exécution, les différents éléments d'électroménager représentés sur ce plan de vente n'ont qu'une valeur illustrative. Seuls les équipements sur la notice descriptive annexés à l'acte de vente seront fournis par le maître d'ouvrage. Les gaines et les soffites sont mentionnées à titre indicatif et sont susceptibles de variations en fonction d'impératifs techniques

Plan Niveau Rez-de-Chaussée



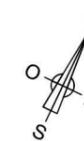

LES VILLAS DE DANAÉ

Rue du Sirocco 31700 - Beauzelle

KALELITHOS

PARIS - MONTPELLIER - TOULOUSE

KALELITHOS PROMOTEUR IMMOBILIER
 SCI Belle Pierre 4 C/O Kalelithos
 355 rue vendémiaire - 34000 Montpellier
 Tel : 04 67 67 64 12
 www.kalelithos.fr

Villa n° 17 Villa Type: T4

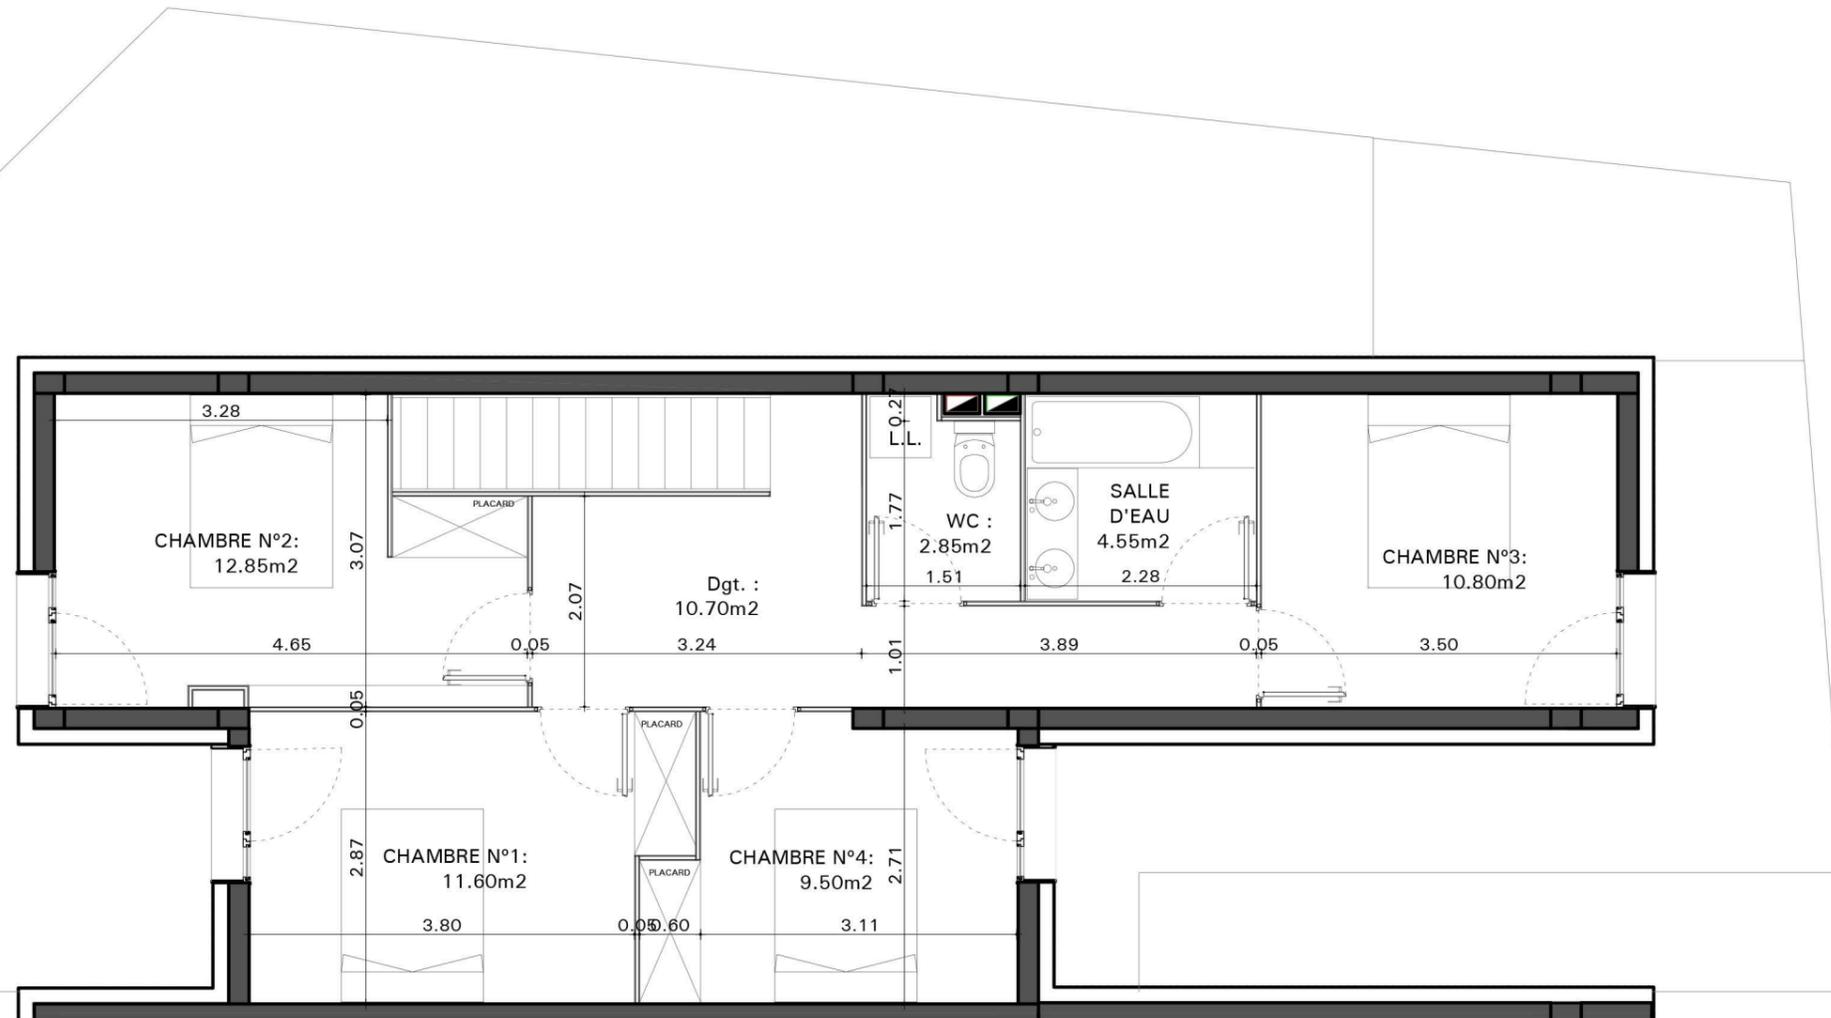
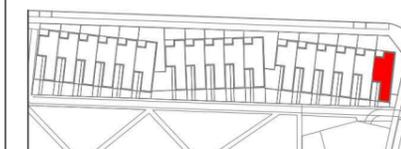


TABLEAU DE SURFACES

Cuisine-Séjour:	38.10m ²
Salle d'eau:	6.15m ²
Dégagement n°1:	1.10m ²
Chambre n°1:	11.60m ²
Chambre n°2:	12.95m ²
Chambre n°3:	10.80m ²
Chambre n°4:	9.50m ²
Salle d'eau étage:	4.55m ²
WC:	2.85m ²
Dégagement n°2:	40.70m ²
TOTAL:	108.30m²
Jardin privatif n°1:	19.00m ²
Jardin privatif n°2:	74.50m ²
Terrasse:	5.40m ²
Garage:	19.60m ²
TOTAM:	118.50m²

PLAN DE COMMERCIALISATION

DATE: 08/09/2017

photo non-contractuelle



Les côtes et les surfaces sont susceptibles de modification dues aux contraintes techniques de construction et aux tolérances d'exécution, les différents éléments d'électroménager représentés sur ce plan de vente n'ont qu'une valeur illustrative. Seuls les équipements sur la notice descriptive annexés à l'acte de vente seront fournis par le maître d'ouvrage. Les gaines et les soffites sont mentionnées à titre indicatif et sont susceptibles de variations en fonction d'impératifs techniques

Plan Etage

