



# LES VILLAS DE DANAÉ



Rue du Sirocco 31700 - Beauzelle

## KALELITHOS


PARIS - MONTPELLIER - TOULOUSE

KALELITHOS PROMOTEUR IMMOBILIER  
 SCI Belle Pierre 4 C/O Kalelithos  
 355 rue vendémiaire - 34000 Montpellier  
 Tel : 04 67 67 64 12  
 www.kalelithos.fr

### Villa n° 09 Villa Type: T4

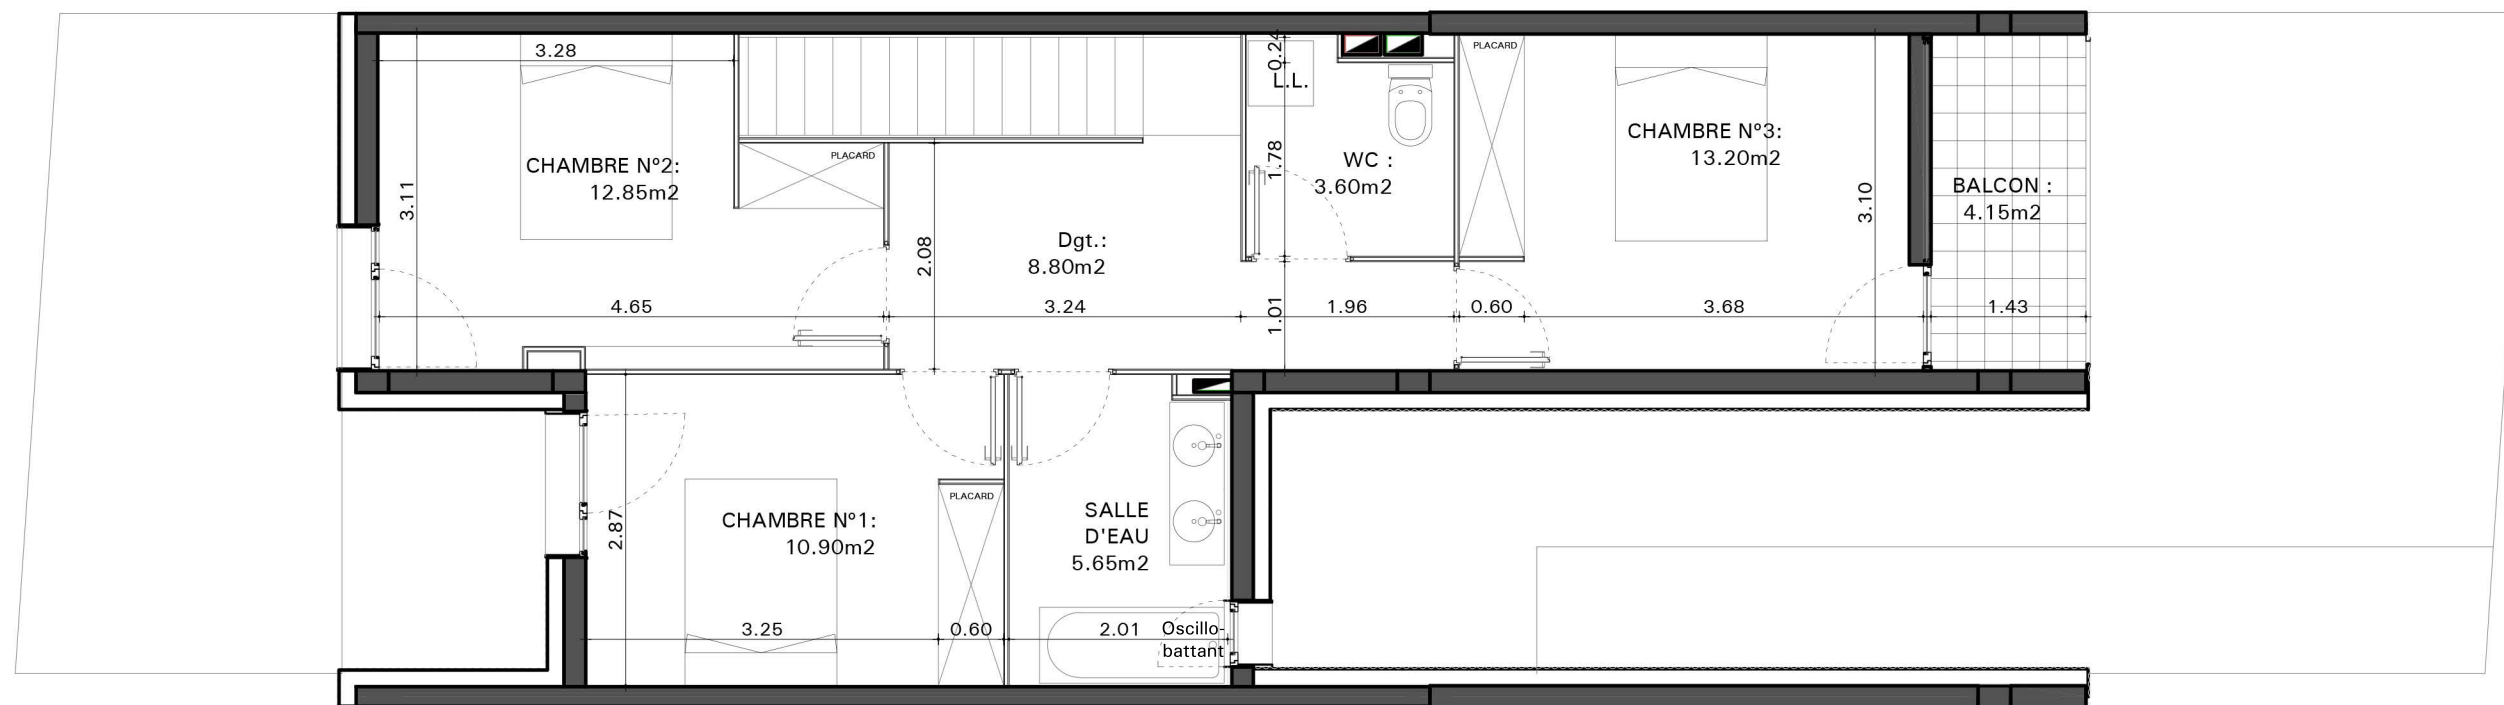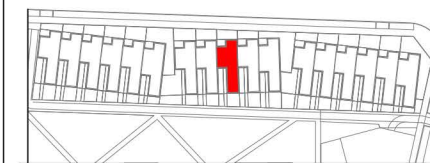

Plan Etage

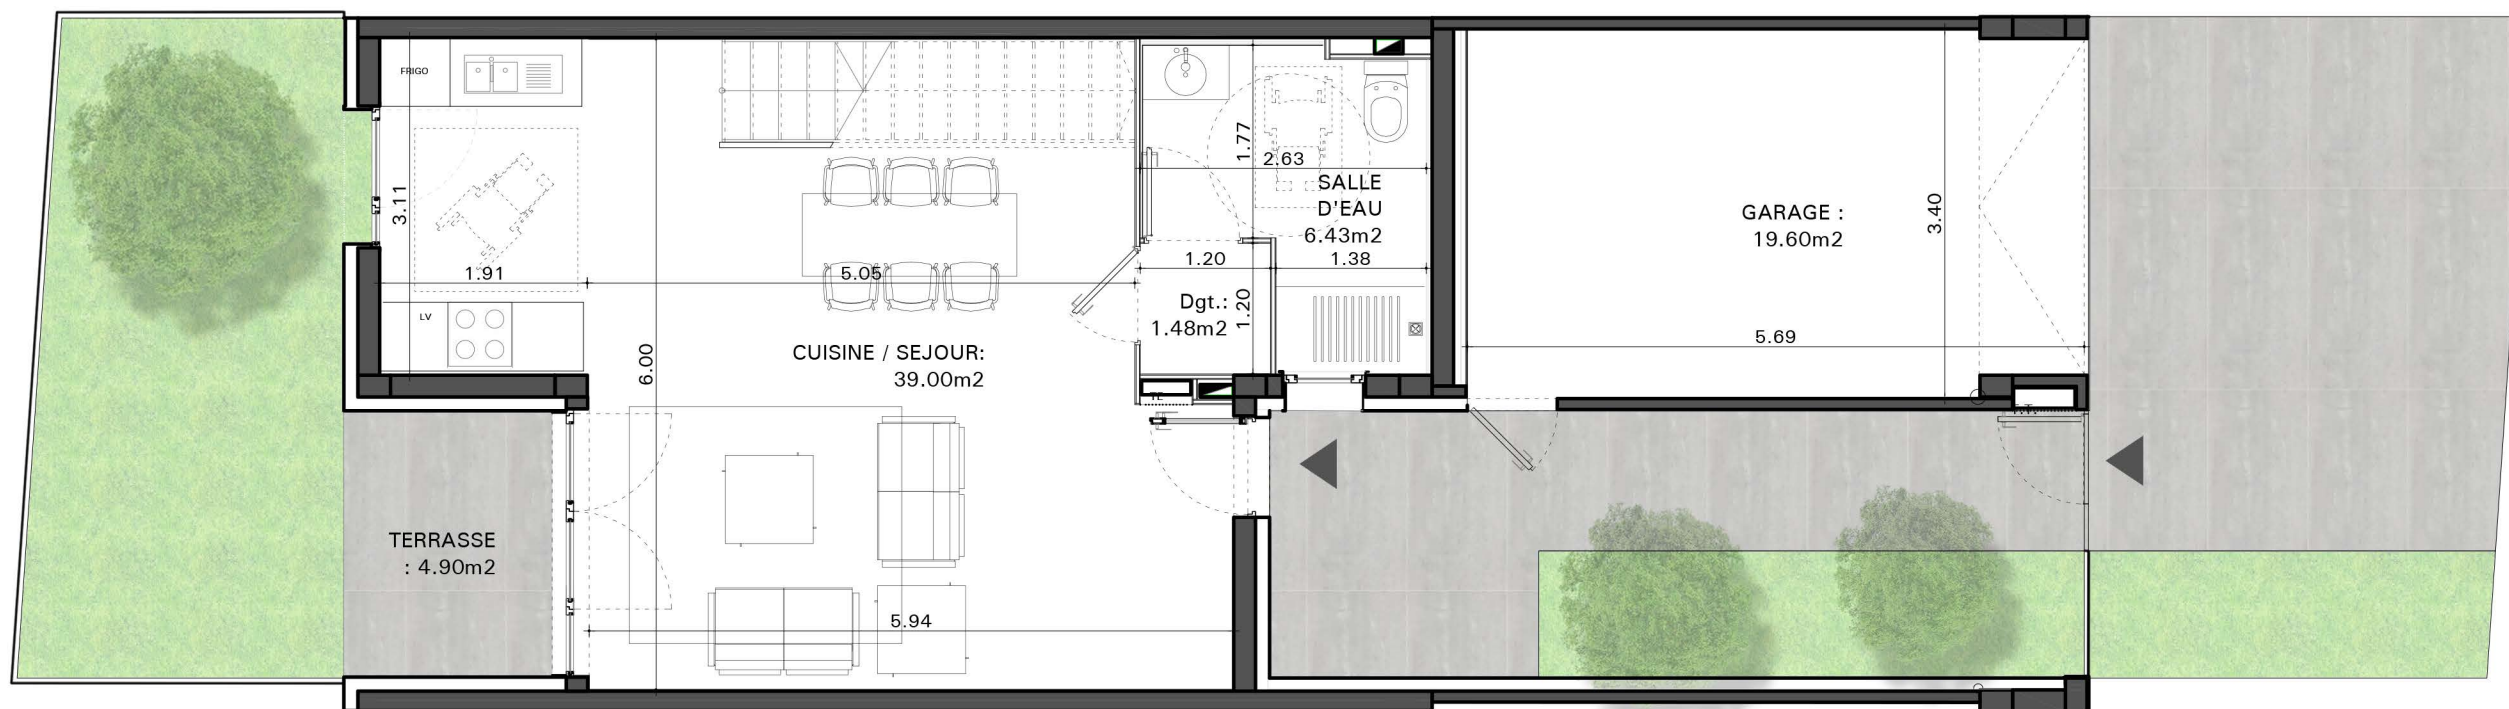

Plan Niveau Rez-de-Chaussée

#### TABLEAU DE SURFACES

Cuisine-Séjour:	38.10m <sup>2</sup>
Salle d'eau:	6.15m <sup>2</sup>
Dégagement n°1:	1.10m <sup>2</sup>
Chambre n°1:	10.90m <sup>2</sup>
Chambre n°2:	12.95m <sup>2</sup>
Chambre n°3:	13.20m <sup>2</sup>
Salle d'eau:	5.65m <sup>2</sup>
WC:	3.60m <sup>2</sup>
Dégagement n°2:	8.80m <sup>2</sup>
<b>TOTAL:</b>	<b>100.45m<sup>2</sup></b>

Jardin privatif n°1:	19.00m <sup>2</sup>
Jardin privatif n°2:	17.25m <sup>2</sup>
Terrasse:	5.40m <sup>2</sup>
Garage:	19.60m <sup>2</sup>
Balcon:	3.55m <sup>2</sup>
<b>TOTAL:</b>	<b>64.80m<sup>2</sup></b>

#### PLAN DE COMMERCIALISATION

DATE: 08/09/2017

photo non-contractuelle



Les côtes et les surfaces sont susceptibles de modification dues aux contraintes techniques de construction et aux tolérances d'exécution, les différents éléments d'électroménager représentés sur ce plan de vente n'ont qu'une valeur illustrative. Seuls les équipements sur la notice descriptive annexés à l'acte de vente seront fournis par le maître d'ouvrage. Les gaines et les soffites sont mentionnées à titre indicatif et sont susceptibles de variations en fonction d'impératifs techniques

